



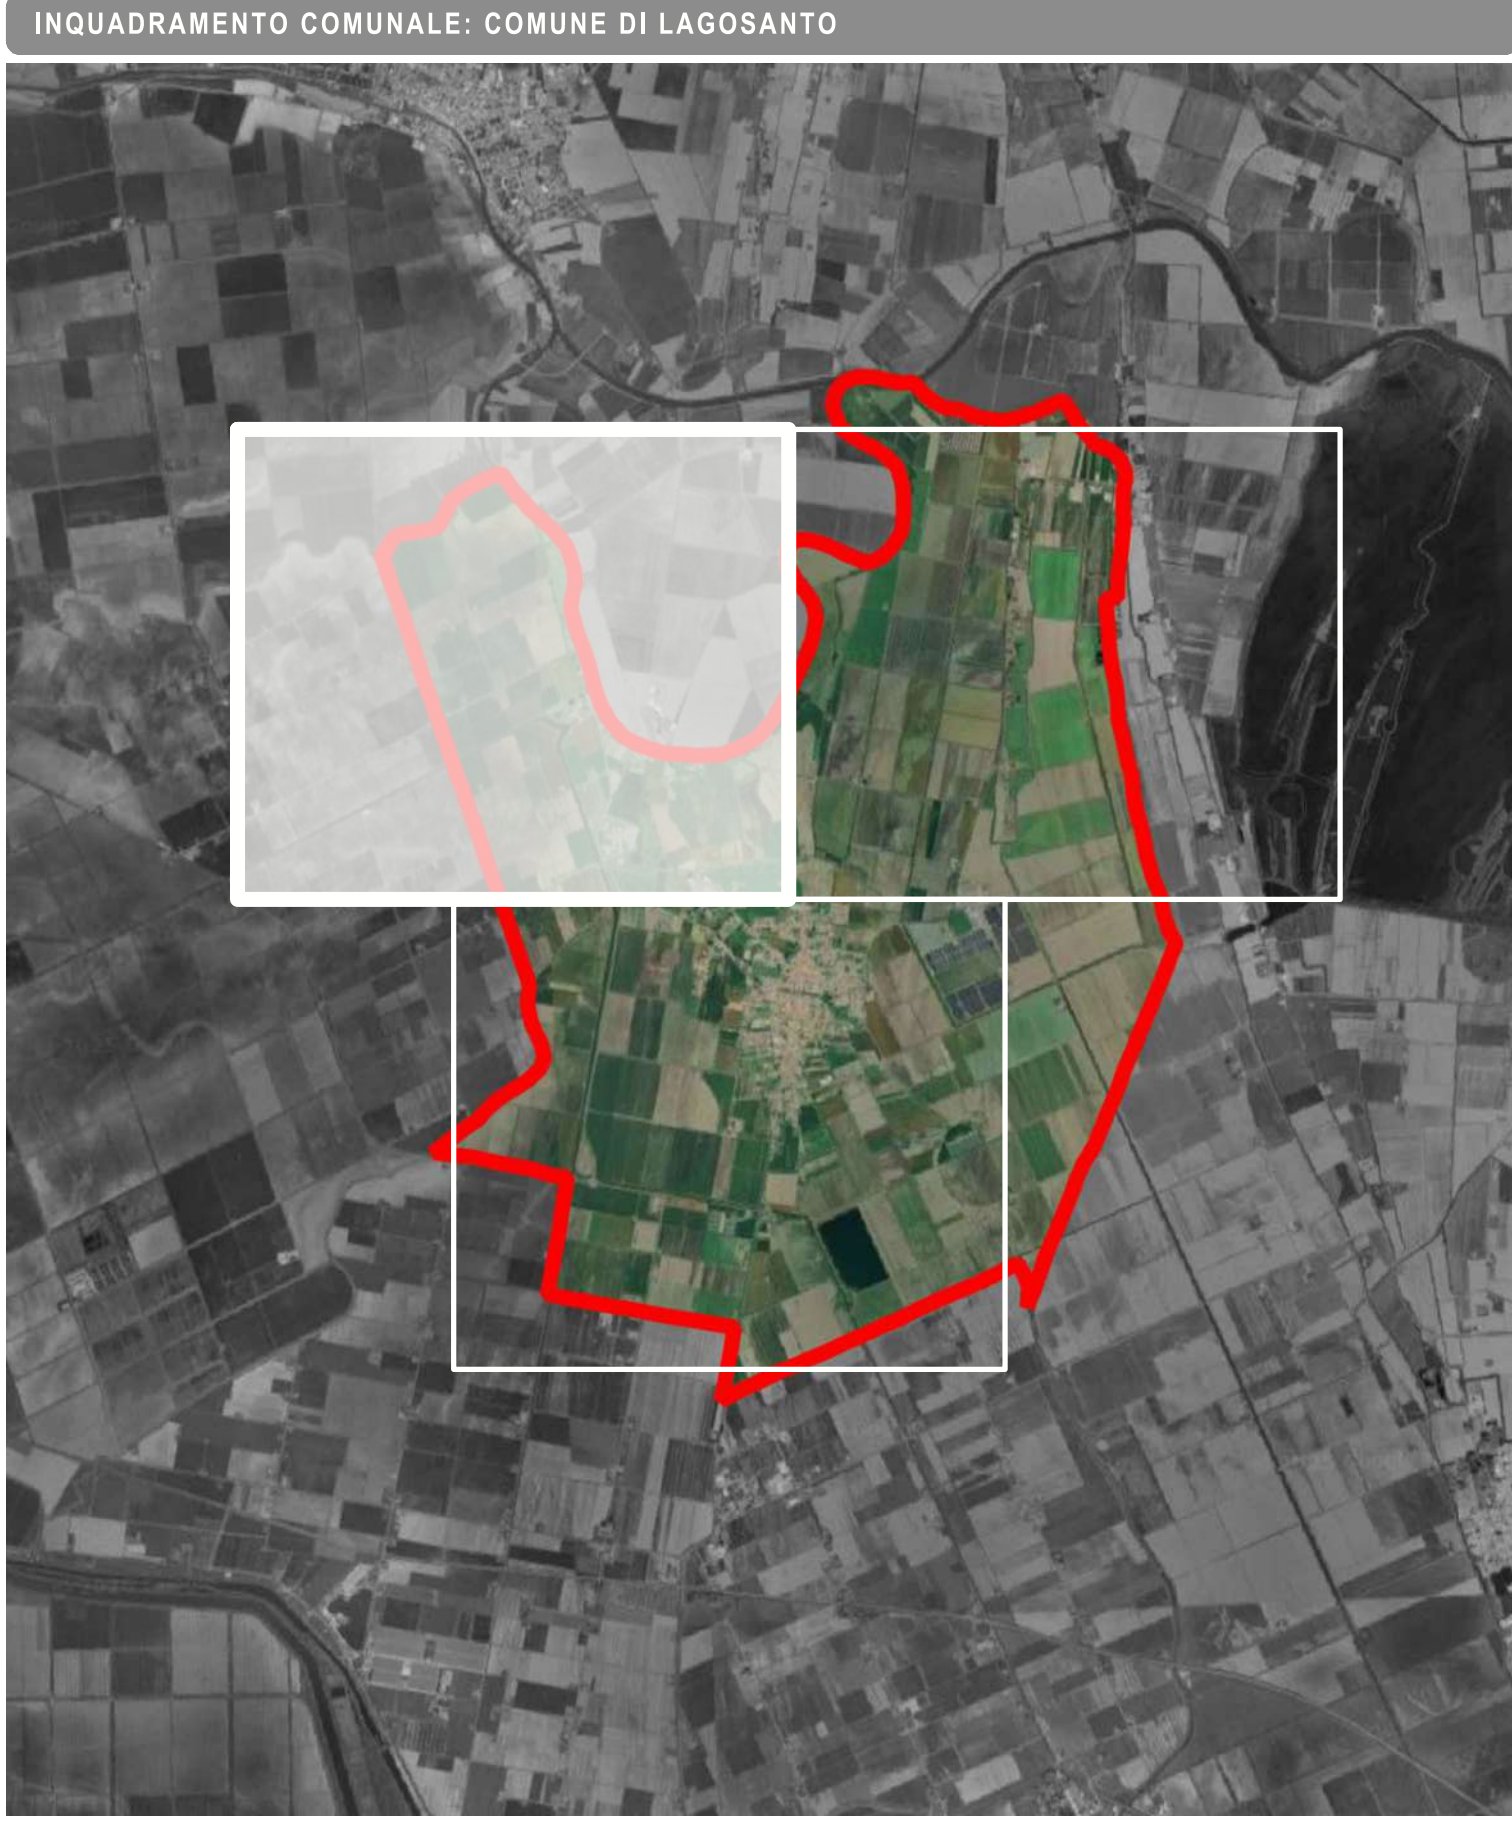

REQUISITI PRESTAZIONALI (D.G.R. 1732 / 2015 - UNI 11248 / 2016)	
CLASS. STRADALE	CATEGORIA C - Area di conflitto
	CATEGORIA C - Strade extraurbane secondarie
	CATEGORIA E - Strade urbane di quartiere
	CATEGORIA F - Strade locali extraurbane
	CATEGORIA F - Strade locali interzonali
	CATEGORIA F - Strade locali urbane
	CATEGORIA F - Strade locali urbane (aree pedonali, parcheggi)
	CATEGORIA F - Strade locali urbane: altre situazioni
	CATEGORIA Fbis - Itinerari ciclo-pedonali

Comune di Lagosanto (FE)

Piano regolatore dell'illuminazione comunale

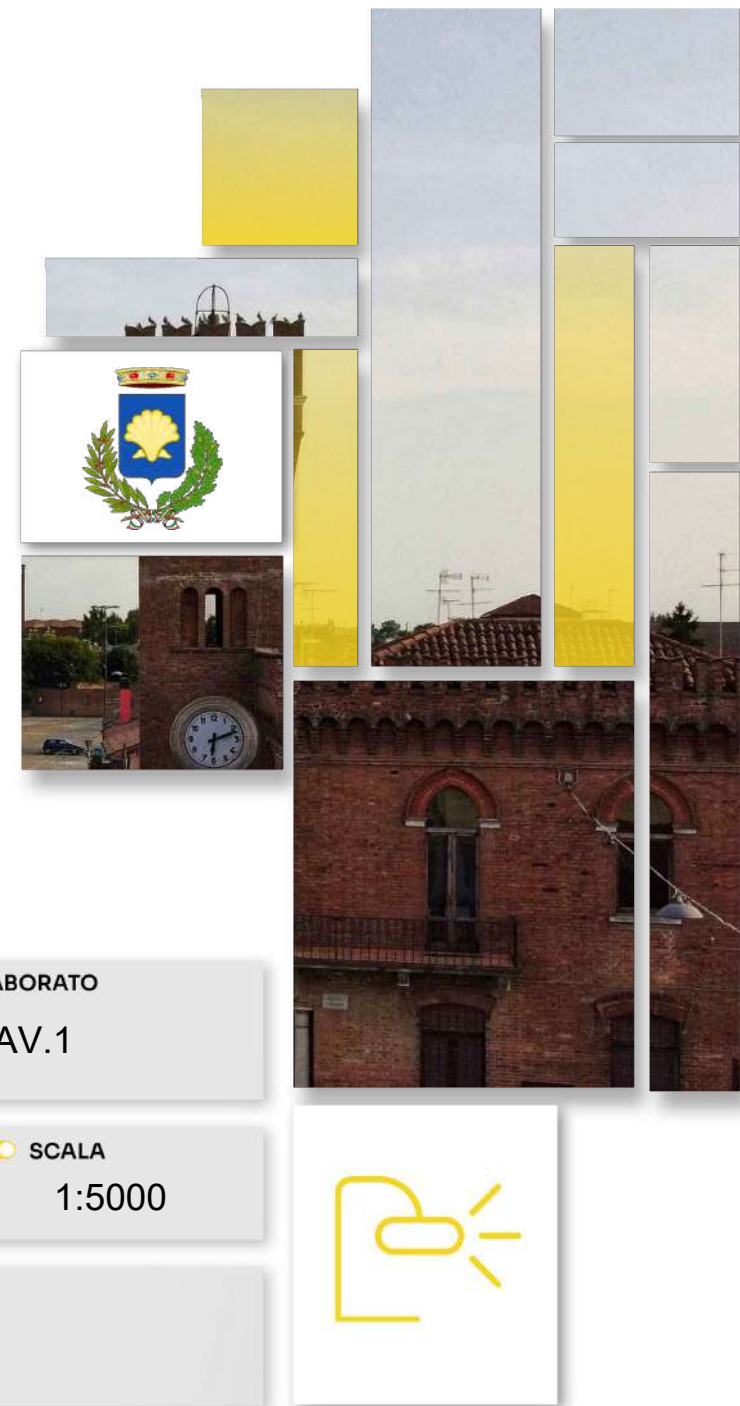

TIPO ATTIVITÀ PRIC		CODICE ELABORATO TAV.1	
DATA 04/2028	REVISIONE Rev. 00	SCALA 1:5000	
TITOLO ELABORATO CLASSIFICAZIONE STRADALE			
PROFESSIONISTA Per. Ind. Luca Giuliani		FIRMA PROFESSIONISTA	
GRUPPO DI LAVORO Per. Ind. Marco Romeo Ing. Alessandro Ghilacci Per. Ind. Federico Mantovani Geom. Marco Gatti			