




CLASS. STRADALE	REQUISITI PRESTAZIONALI (D.G.R. 1732 / 2015 - UNI 11248 / 2016)	
	■	CATEGORIA C - Area di conflitto
	■	CATEGORIA C - Strade extraurbane secondarie
	■	CATEGORIA E - Strade urbane di quartiere
	■	CATEGORIA F - Strade locali extraurbane
	■	CATEGORIA F - Strade locali interzonali
	■	CATEGORIA F - Strade locali urbane
	■	CATEGORIA F - Strade locali urbane (aree pedonali, parcheggi)
	■	CATEGORIA F - Strade locali urbane: altre situazioni
	■	CATEGORIA Fbis - Itinerari ciclo-pedonali

Comune di Lagosanto (FE)

Piano regolatore dell'illuminazione comunale

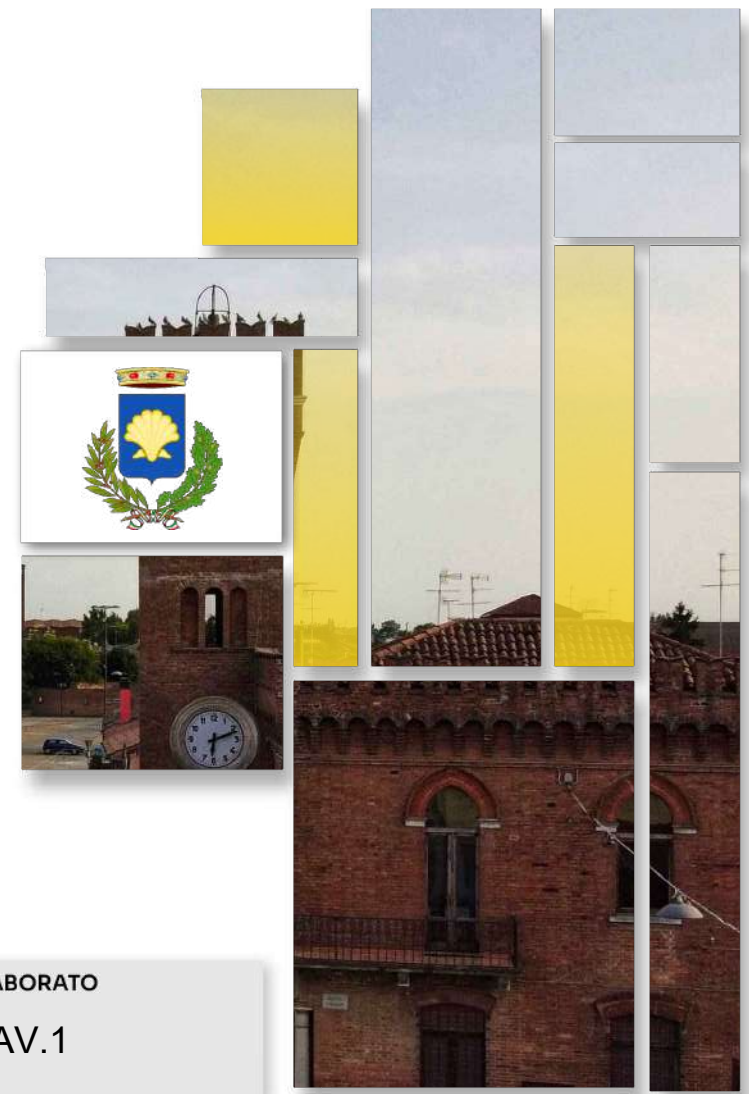

TIPO ATTIVITÀ PRIC	CODICE ELABORATO TAV.1	
DATA 04/2028	REVISIONE Rev. 00	SCALA 1:5000
TITOLO ELABORATO CLASSIFICAZIONE STRADALE		
PROFESSIONISTA Per. Ind. Luca Giuliani	FIRMA PROFESSIONISTA	
GRUPPO DI LAVORO Per. Ind. Marco Romeo Ing. Alessandro Ghisacci Per. Ind. Federico Mantovani Geom. Marco Gatti		