



CLASSIFICAZIONE ILLUMINOTECNICA: CATEGORIA DI INGRESSO	
	Categoria illuminotecnica di tipologia C2
	Categoria illuminotecnica di tipologia C3
	Categoria illuminotecnica di tipologia M2
	Categoria illuminotecnica di tipologia M3
	Categoria illuminotecnica di tipologia M4
	Categoria illuminotecnica di tipologia P2


REQUISITI PER IL TRAFFICO MOTORIZZATO				
Classe	L (cd/mq)	Luminanza carreggiata U0	U1	Contrasto T1
M 1	2,00	0,40	0,70	10,00
M 2	1,50	0,40	0,70	10,00
M 3	1,00	0,40	0,60	15,00
M 4	0,75	0,40	0,60	15,00
M 5	0,50	0,35	0,40	15,00
M 6	0,30	0,35	0,40	20,00

REQUISITI PER PEDONI E CICLISTI		
Classe	Illuminamento orizzontale medio minimo e mantenuto (E)	Illuminamento minimo mantenuto (Emin)
P 1	15	3
P 2	10	2
P 3	7,5	1,5
P 4	5	1
P 5	3	0,60
P 6	2	0,40
P 7	Prestazione non determinata	Prestazione non determinata

REQUISITI PER LE ZONE DI CONFLITTO		
Classe	Illuminamento orizzontale medio minimo e mantenuto (E)	Uniformità orizzontale Uo
C 0	50	0,40
C 1	30	0,40
C 2	20	0,40
C 3	15	0,40
C 4	10	0,40
C 5	7,5	0,40

Comune di Lagosanto (FE)

Piano regolatore dell'illuminazione comunale

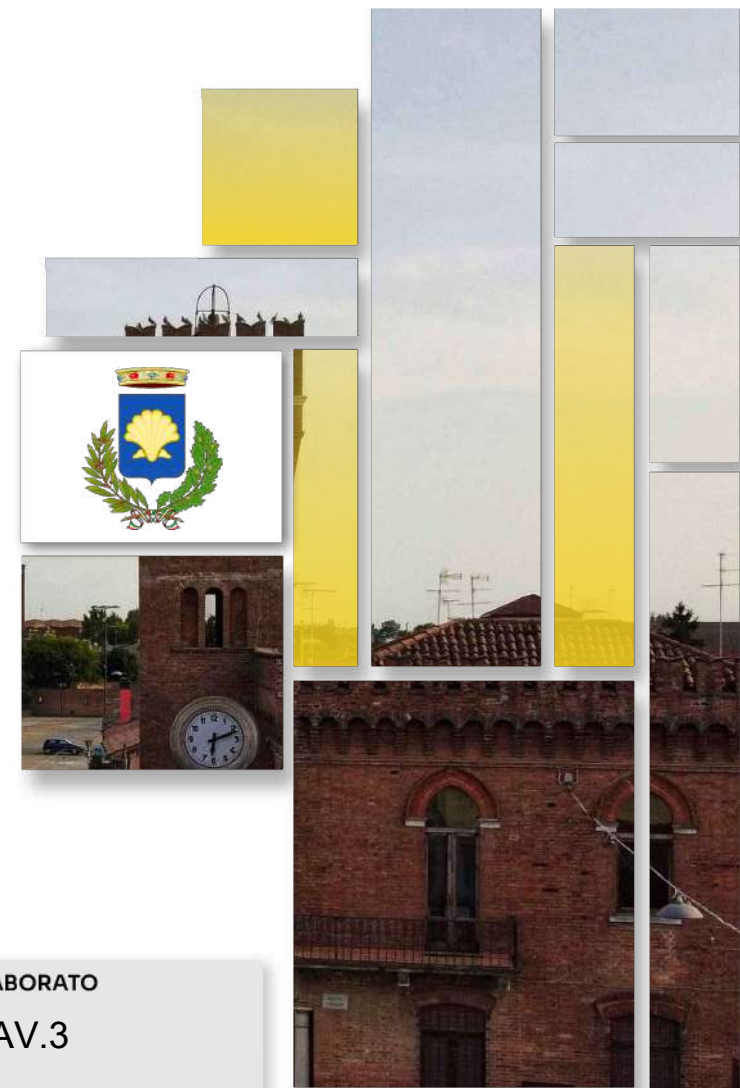

 TIPO ATTIVITÀ PRIC	 CODICE ELABORATO TAV.3	
 DATA 04/2028	 REVISIONE Rev. 00	 SCALA 1:5000
 TITOLO ELABORATO CLASSIFICAZIONE ILLUMINOTECNICA DI INGRESSO		
 PROFESSIONISTA Per. Ind. Luca Giuliani	 FIRMA PROFESSIONISTA 	
 GRUPPO DI LAVORO Per. Ind. Marco Romeo Ing. Alessandro Ghisacci Per. Ind. Federico Mantovani Geom. Marco Gatti		