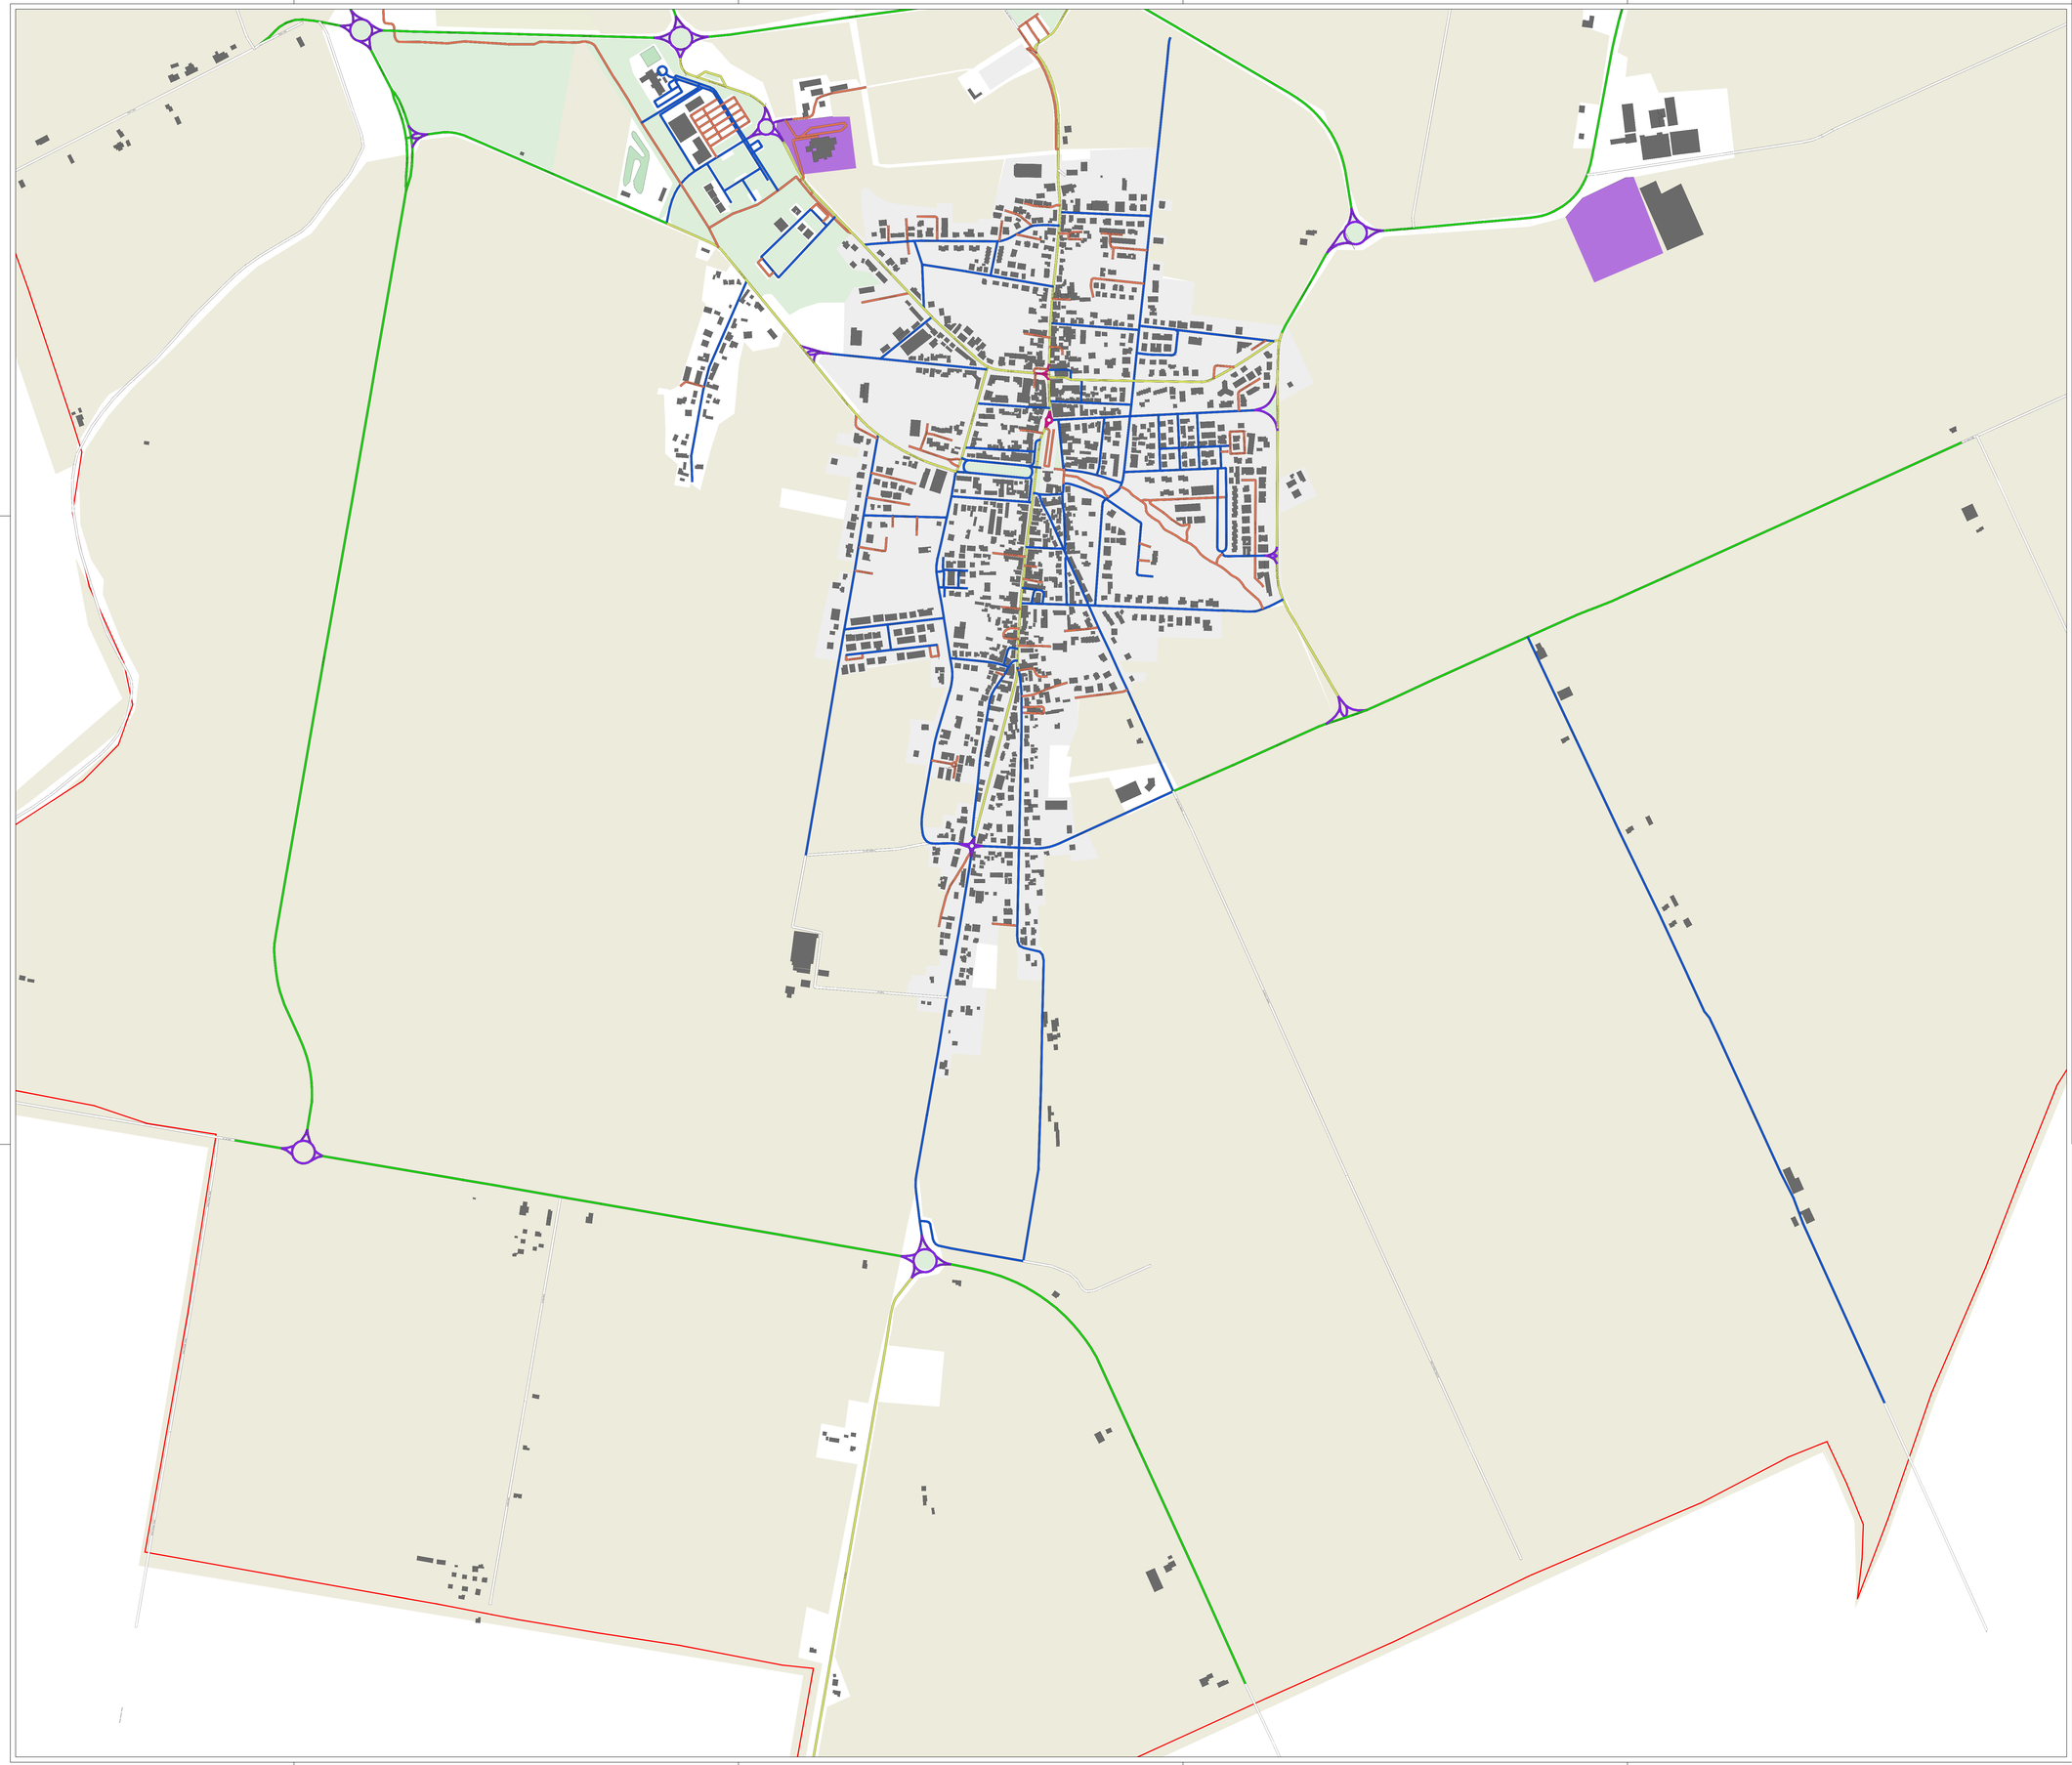

INQUADRAMENTO COMUNALE: COMUNE DI LAGOSANTO

CATEGORIE DI INGRESSO

CLASSIFICAZIONE ILLUMINOTECNICA: CATEGORIA DI INGRESSO

- Categoria illuminotecnica di tipologia C2
- Categoria illuminotecnica di tipologia C3
- Categoria illuminotecnica di tipologia M2
- Categoria illuminotecnica di tipologia M3
- Categoria illuminotecnica di tipologia M4
- Categoria illuminotecnica di tipologia P2

CATEGORIE ILLUMINOTECNICHE NORMA UNI 13201-2

REQUISITI PER IL TRAFFICO MOTORIZZATO

Classe	Luminanza carreggiata			Contrasto
	L [cd/mq]	U0	Ul	TI
M 1	2,00	0,40	0,70	10,00
M 2	1,50	0,40	0,70	10,00
M 3	1,00	0,40	0,60	15,00
M 4	0,75	0,40	0,60	15,00
M 5	0,50	0,35	0,40	15,00
M 6	0,30	0,35	0,40	20,00

REQUISITI PER PEDONI E CICLISTI

Classe	Illuminamento orizzontale medio minimo e mantenuto (Ē)	Illuminamento minimo mantenuto (Emin)
P 1	15	3
P 2	10	2
P 3	7,5	1,5
P 4	5	1
P 5	3	0,60
P 6	2	0,40
P 7	Prestazione non determinata	Prestazione non determinata

1) Per ottenere l'uniformità, il valore effettivo dell'illuminamento medio mantenuto non deve essere maggiore di 1,5 volte il valore minimo di Ē indicato per la categoria

REQUISITI PER LE ZONE DI CONFLITTO

Classe	Illuminamento orizzontale medio minimo e mantenuto (Ē)	Uniformità orizzontale Uo
C 0	50	0,40
C 1	30	0,40
C 2	20	0,40
C 3	15	0,40
C 4	10	0,40
C 5	7,5	0,40

Comune di Lagosanto (FE)

Piano regolatore dell'illuminazione comunale

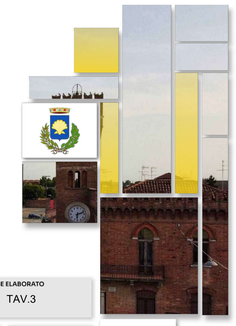

TIPO ATTIVITÀ
PRIC

CODICE ELABORATO
TAV.3

DATA
04/2026

REVISIONE
Rev. 00

SCALA
1:5000

TITOLO ELABORATO
CLASSIFICAZIONE ILLUMINOTECNICA DI INGRESSO

PROFESSIONISTA
Per. Ind. Luca Giuliani

GRUPPO DI LAVORO
Per. Ind. Marco Romeo
Ing. Alessandro Ghiacci
Per. Ind. Federico Mantovani
Geom. Marco Gatti

FIRMA PROFESSIONISTA

restart engineering

Restart Engineering S.r.l.

Sede legale e operativa:
Via Ugo Bassi, 24 - 48018 Faenza (RA)
T. 0545 66 46 44
E-mail: info@restart-eng.it/pec:restart.ti
Cod. Fiscale e Partita IVA 02811250392
REA: 320336BO,REA - SIS: 1054JMPV

Dati operativi:
Via Bologna, 20 - 09025 Sanluri (SU)
Via del Porto Fluviale, 35 - 00154 Roma
www.restartengineering.it

Il presente elaborato è nella disponibilità esclusiva di diritto d'autore ex art.2576 c.c.e ss.gg. Cod. Civ. e L. 2004/4 Nr.633 e s.m.i. (Ogni violazione (trasmissione dell'intero, anche parziale o per sezione, copia, riproduzione, modifica, elaborazione, ecc.) sarà perseguita a norma di legge) ed è pertanto vietata la diffusione in assenza degli stessi. Inoltre il presente elaborato è stato redatto ad uso esclusivo del committente e per le finalità previste dal contratto di incarico nulla limitandosi a quanto di legge (D.Lgs. 196/2003 e ss. m. e di quanto previsto dal GDPR679/16 e ss. m. e di quanto in precedenza indicato agli Ordini Professionali).