



CATEGORIE DI PROGETTO

CLASSIFICAZIONE ILLUMINOTECNICA: CATEGORIA DI PROGETTO

Categoria illuminotecnica di tipologia C3

Categoria illuminotecnica di tipologia C4

Categoria illuminotecnica di tipologia M3

Categoria illuminotecnica di tipologia M4

Categoria illuminotecnica di tipologia M5

Categoria illuminotecnica di tipologia P3

CATEGORIE ILLUMINOTECNICHE: NORMA UNI 13201-2

REQUISITI PER IL TRAFFICO MOTORIZZATO

Classe	L (cd/mq)	Luminanza carreggiata U0	U1	Contrasto T1
M 1	2,00	0,40	0,70	10,00
M 2	1,50	0,40	0,70	10,00
M 3	1,00	0,40	0,60	15,00
M 4	0,75	0,40	0,60	15,00
M 5	0,50	0,35	0,40	15,00
M 6	0,30	0,35	0,40	20,00

REQUISITI PER PEDONI E CICLISTI

Classe	Illuminamento orizzontale medio minimo e mantenuto (E)	Illuminamento minimo mantenuto (Emin)
P 1	15	3
P 2	10	2
P 3	7,5	1,5
P 4	5	1
P 5	3	0,60
P 6	2	0,40
P 7	Prestazione non determinata	Prestazione non determinata


REQUISITI PER LE ZONE DI CONFLITTO

Classe	Illuminamento orizzontale medio minimo e mantenuto (E)	Uniformità orizzontale Uo
C 0	50	0,40
C 1	30	0,40
C 2	20	0,40
C 3	15	0,40
C 4	10	0,40
C 5	7,5	0,40

1) Per ottenere l'uniformità, il valore effettivo dell'illuminamento medio mantenuto non deve essere maggiore di 1,5 volte il valore minimo di E indicato per la categoria

Comune di
Lagosanto (FE)

Piano regolatore dell'illuminazione comunale

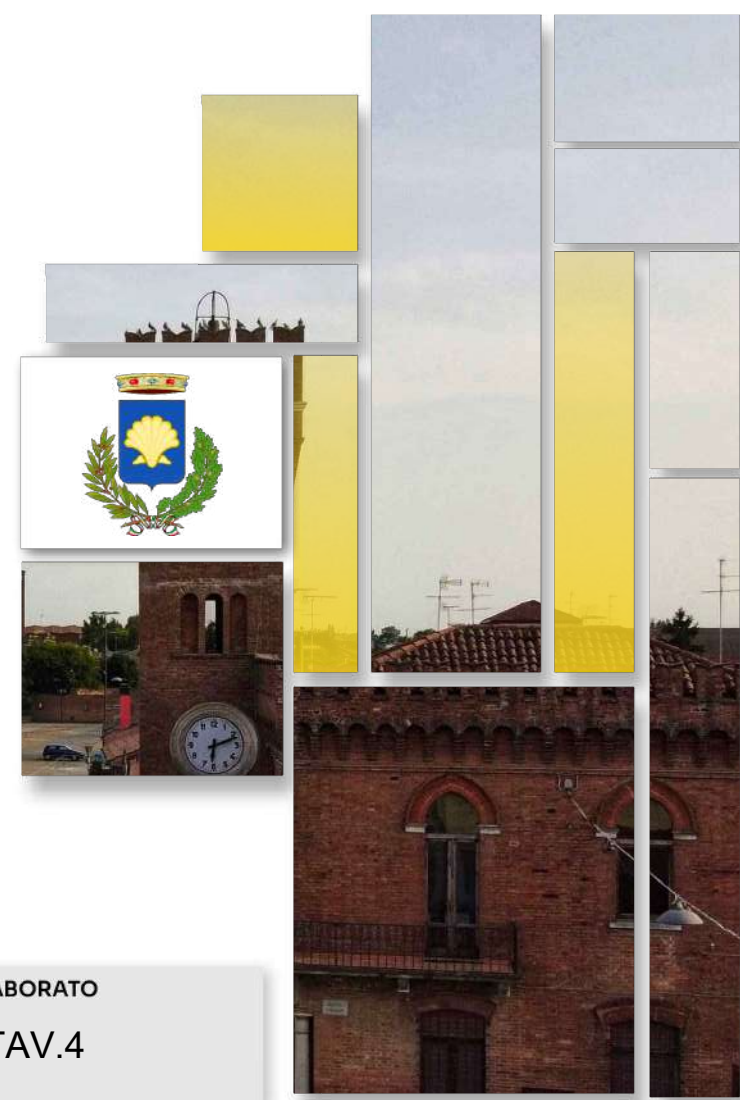

TIPO ATTIVITÀ

PRIC

CODICE ELABORATO

TAV.4

DATA

04/2028

REVISIONE

Rev. 00

SCALA

1:5000

TITOLO ELABORATO

CLASSIFICAZIONE ILLUMINOTECNICA DI PROGETTO

PROFESSIONISTA

Per. Ind. Luca Giuliani

FIRMA PROFESSIONISTA

GRUPPO DI LAVORO

Per. Ind. Marco Romeo
Ing. Alessandro Ghisacci
Per. Ind. Federico Mantovani
Geom. Marco Gatti