


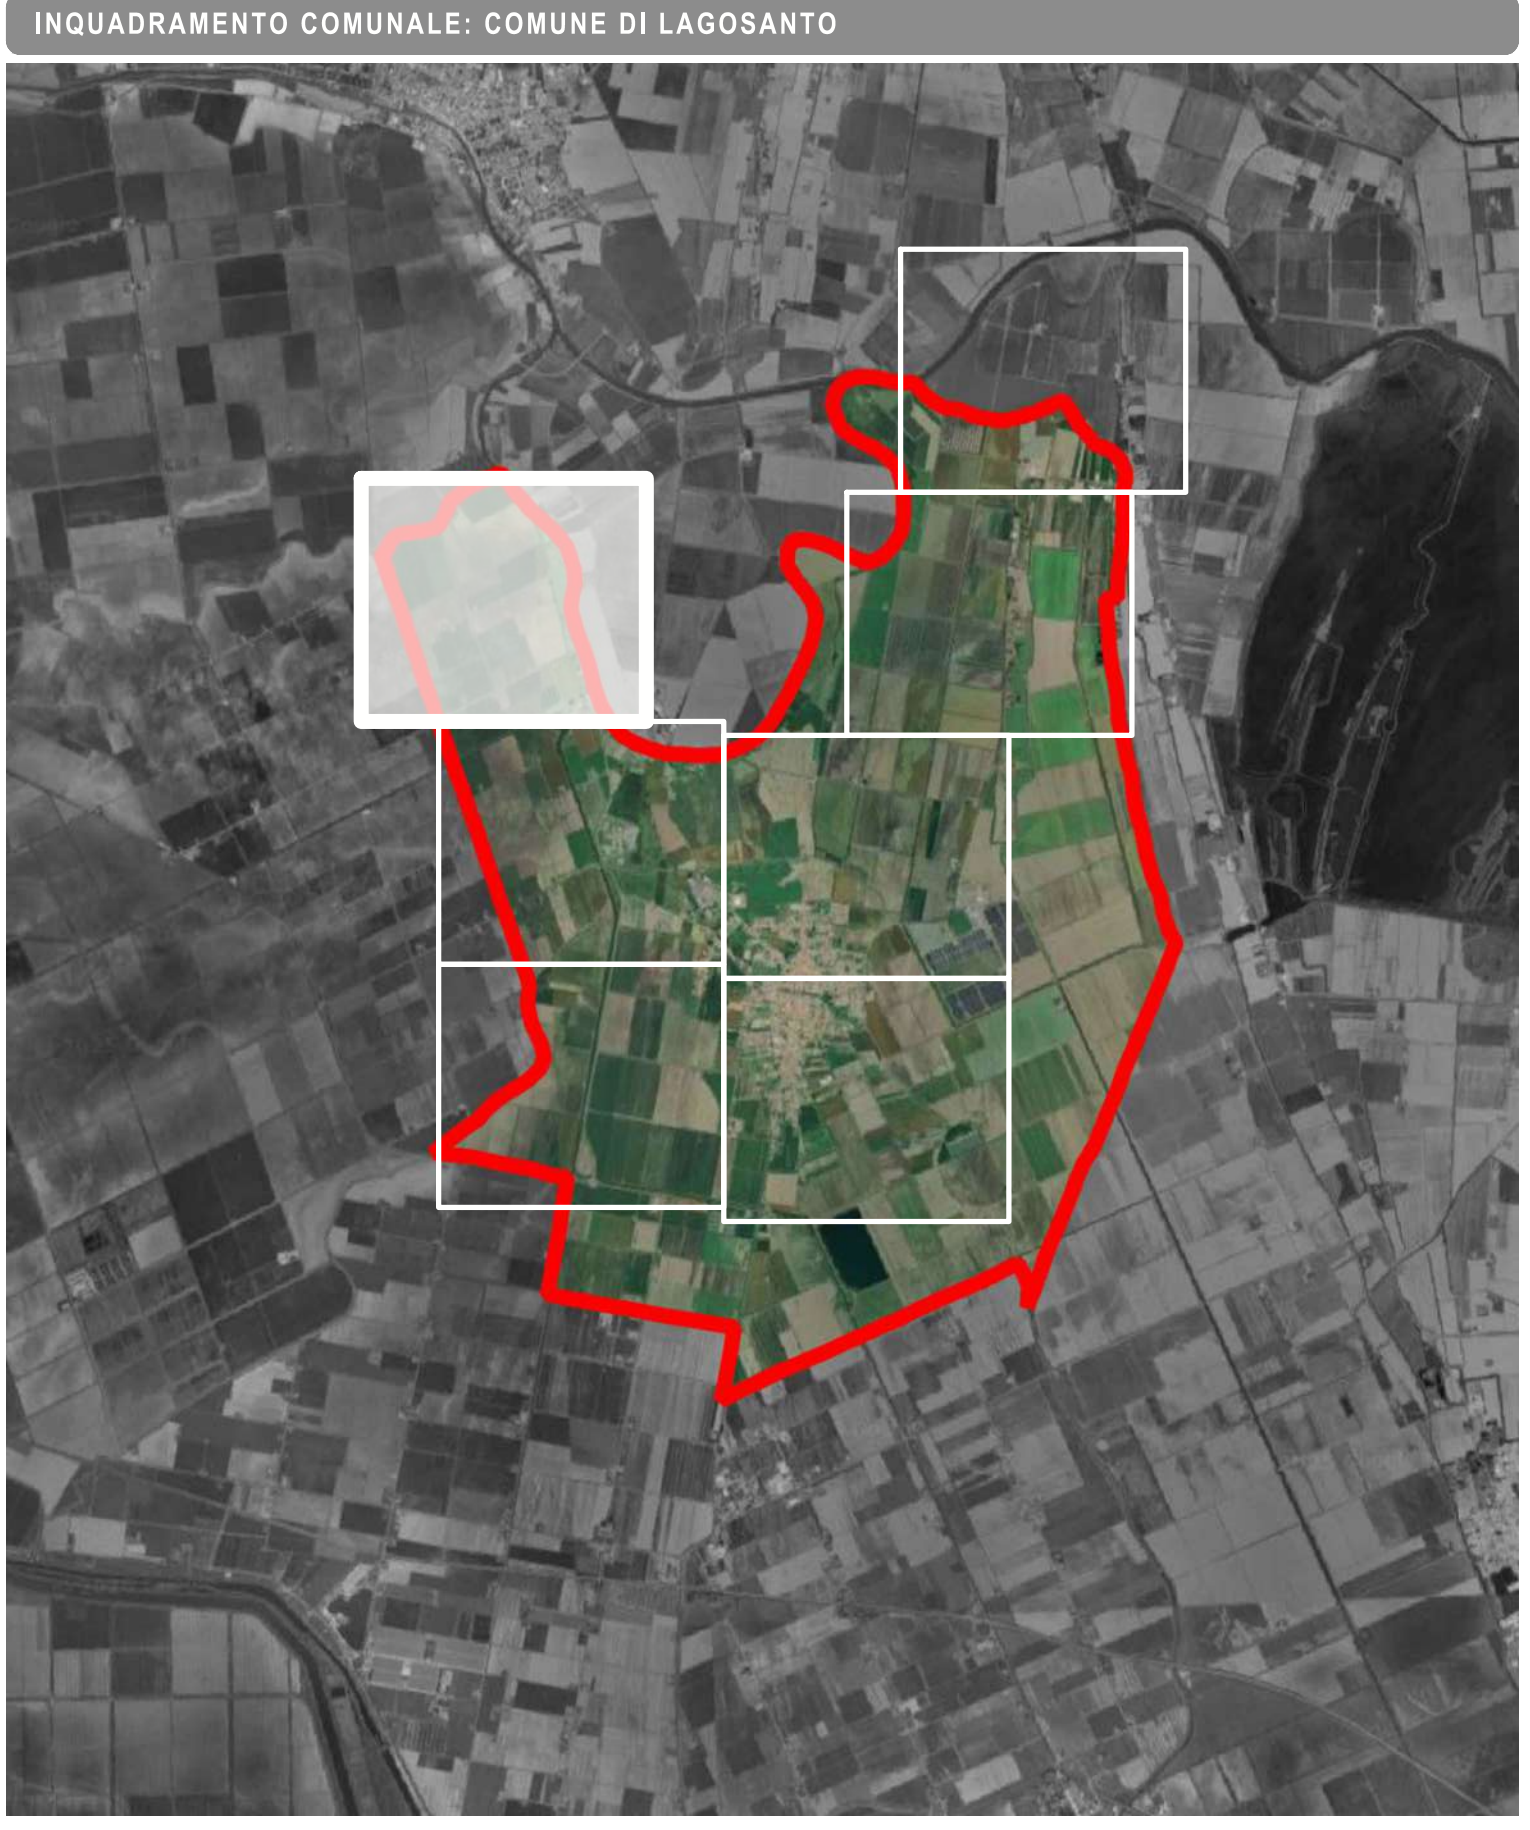

Comune di Lagosanto (FE)	
Piano regolatore dell'illuminazione comunale	
TIPO ATTIVITÀ	CODICE ELABORATO
PRIC	TAV. 5
DATA	REVISIONE
04/2026	Rev. 00
TITOLO	SCALA
TITOLO DEL PROGETTO	1:2500
DISTRIBUZIONE DELLE SORGENTI LUMINOSE	
PROFESSIONISTA	FIRMA PROFESSIONISTA
Per. Ind. Luca Giuliani	
GRUPPO DI LAVORO	
Per. Ind. Marco Romeo Ing. Alessandro Ghiacci Per. Ind. Federico Mantovani Geom. Marco Gatti	