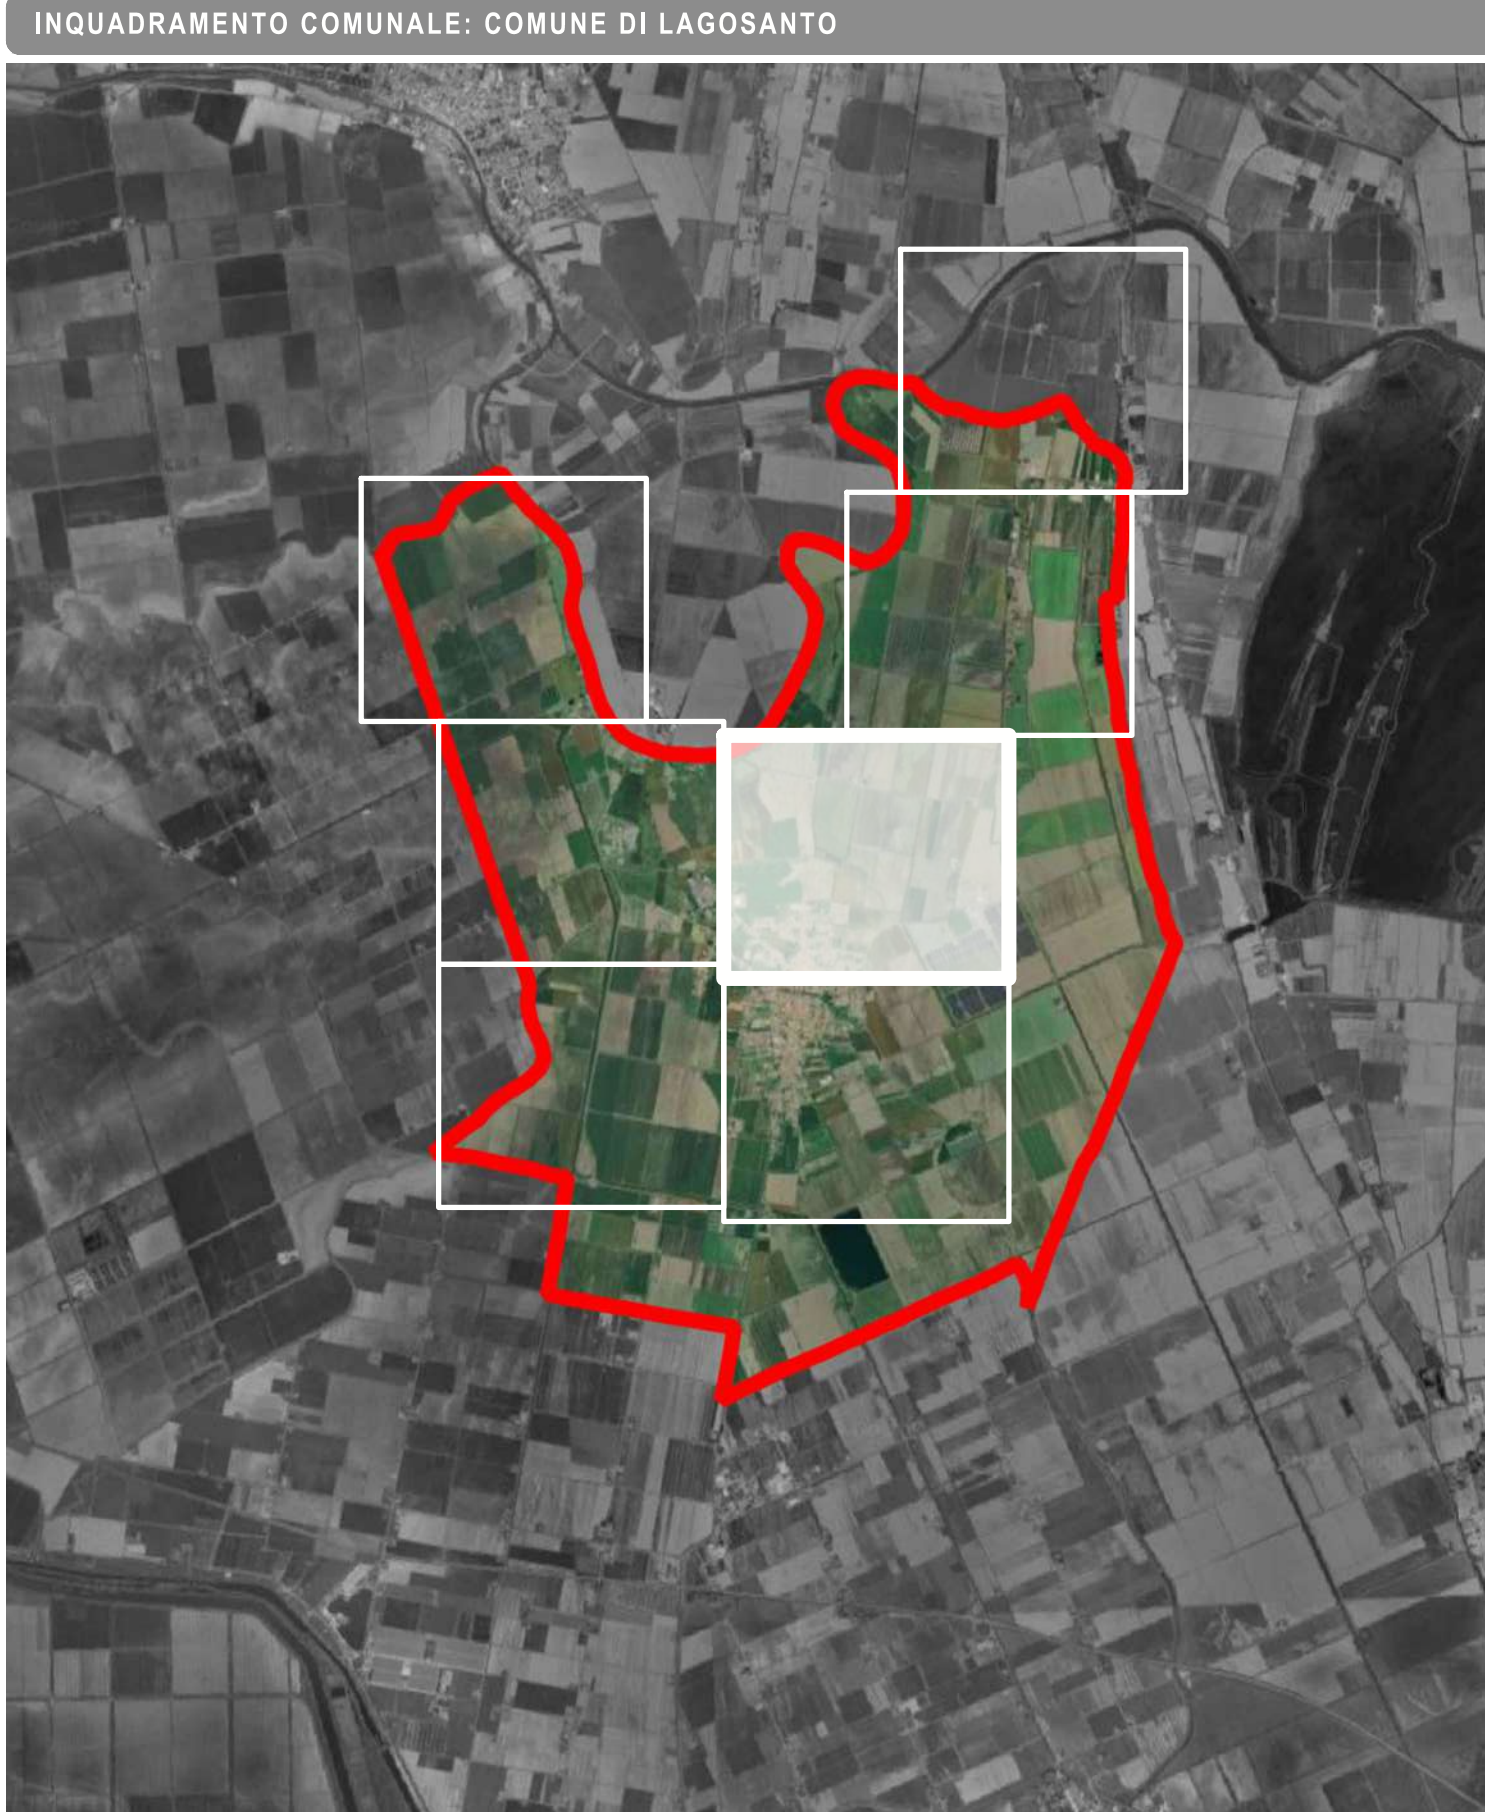


[illegible]

TIPO ATTIVITÀ PRIC CODICE ELABORATO TAV.5

☒ DATA 04/2026
 ☒ REVISIONE Rev. 00
 ☒ SCALA 1:2500

TITOLO ELABORATO

DISTRIBUZIONE DELLE SORGENTI LUMINOSE

 PROFESSIONISTA
 Per. Ind. Luca Giuliani

GRUPPO DI LAVORO

Per. Ind. Marco Romeo
Ing. Alessandro Ghiacci
Per. Ind. Federico Mantovani
Geom. Marco Gatti



restart engineering **Restart Engineering Ltd.**

Sede legale e operativa
 Via Isonzo, 50 - 40139 Bologna (Italia)
 Tel. +39 051 265.08.44
 E-mail: info@restart-engineering.it
 P.I.C. number: www.restart-engineering.it
 COD. FISC. 02088000369 - COD. ALEN 034

Best customer
 Via della Costituzione, 41 - 40138 Firenze (Ita)
 Tel. +39 055 209.0025
 Via Bologna, 30 - 00195 Roma (Ita)
 Via del Porto Nuovo, 55 - 00196 Roma

www.restart-engineering.it

Il presente elaborato è opera dell'ingegnere e costruttore registrato di stanza dal 2019 a Genova, ing. **Andrea Sestini**, n. 02294/24744/55/1 e n. 021. Dopo autorizzazione all'uso esclusivo per finalità tecniche, costruzione, uso e senza pregiudizio di diritti, è stata richiesta di accettazione agli enti competenti all'ingegnere e costruttore sopra indicato e ha ottenuto il n. di aut. 500330/20 e n. di aut. 500330/19.