


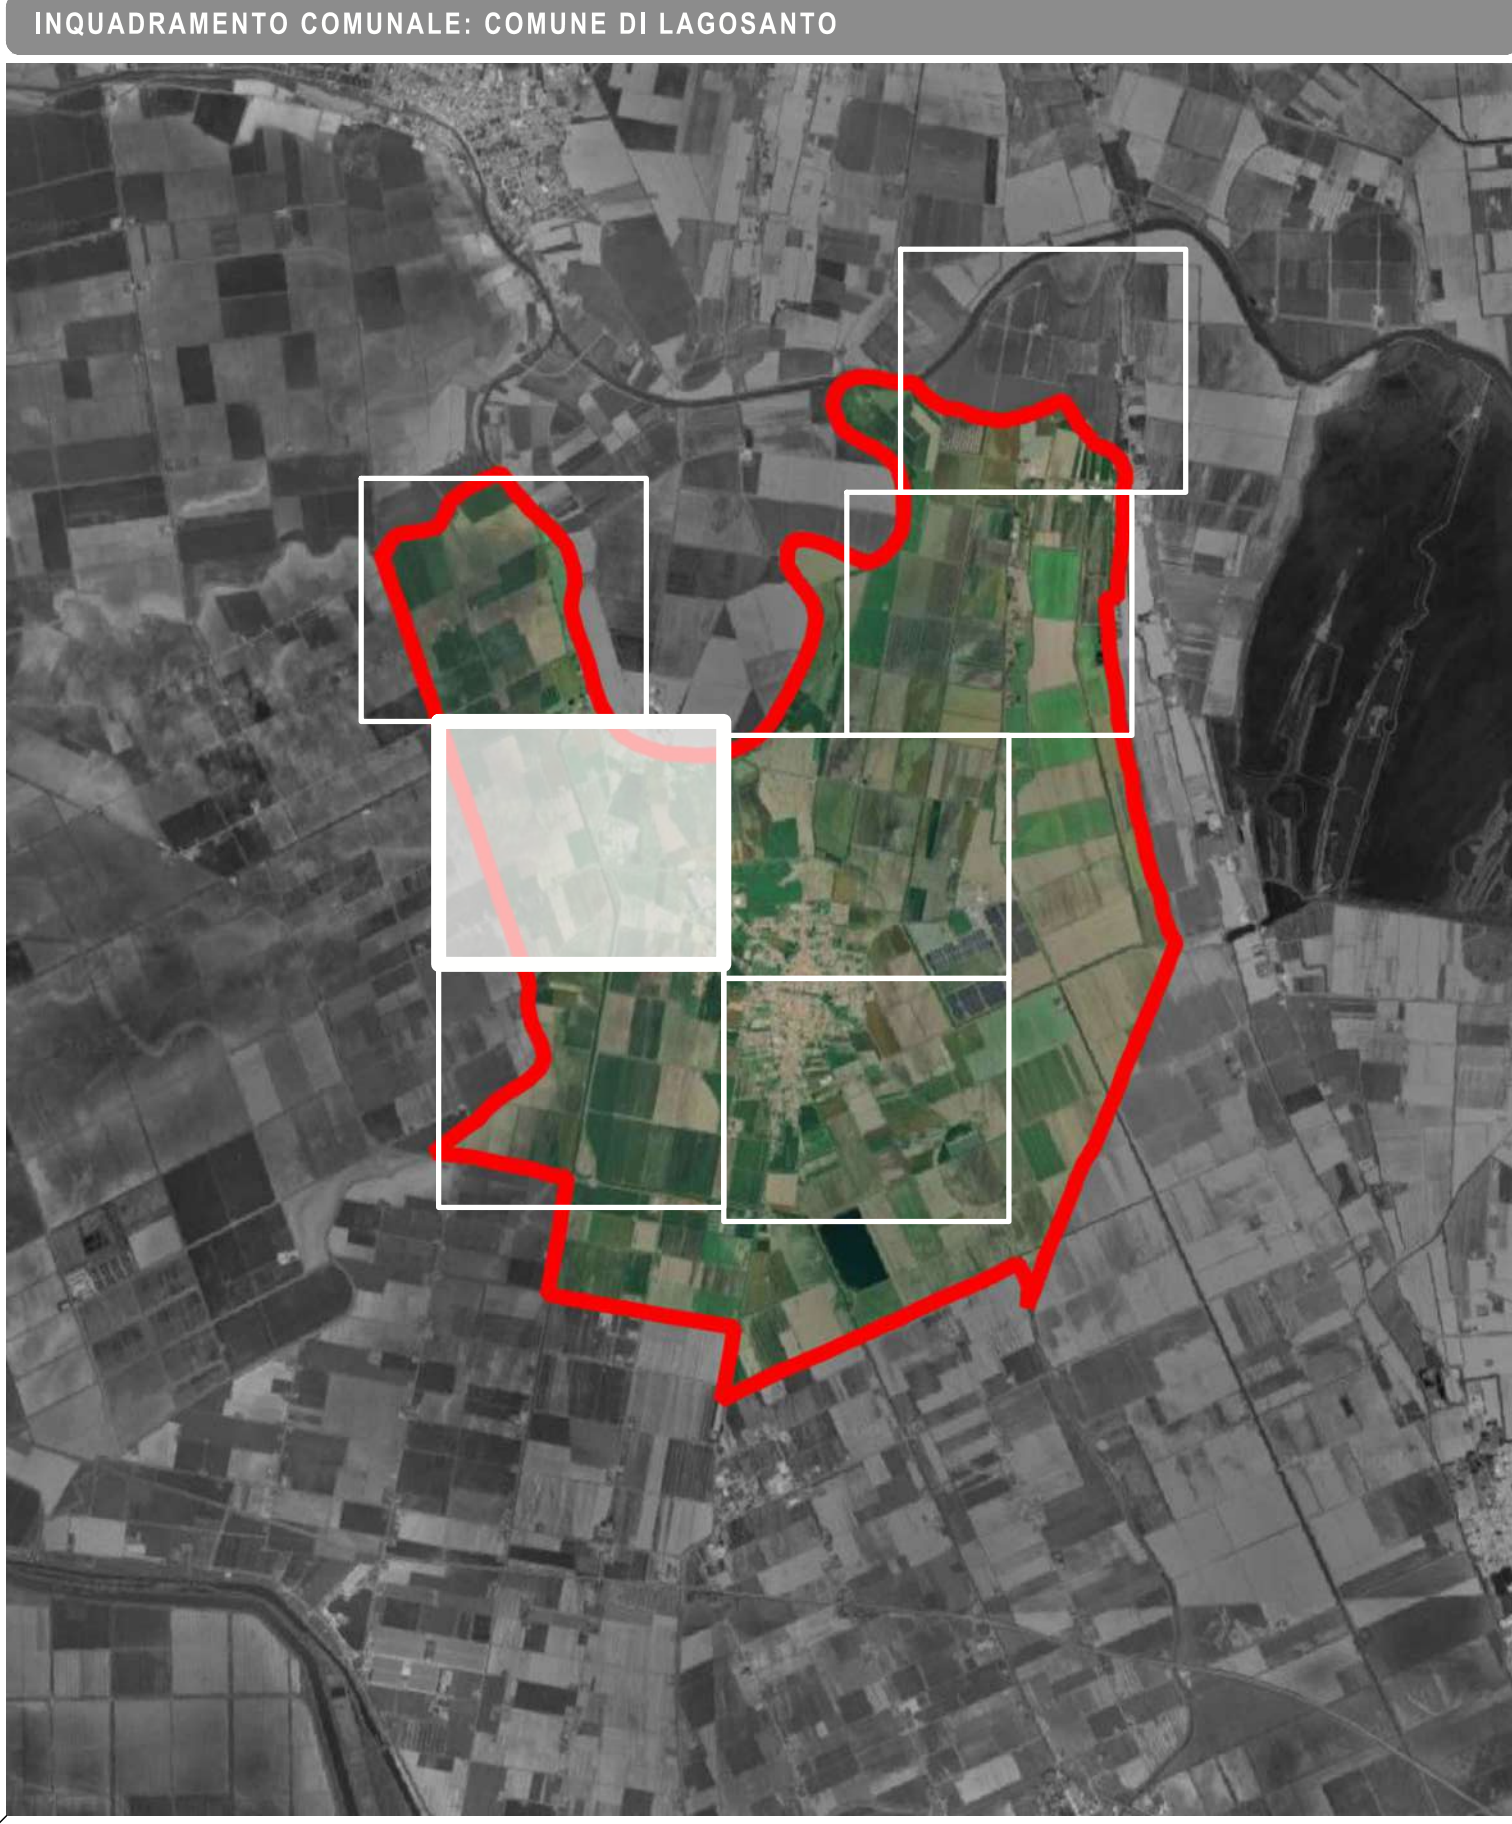

LEGENDA

CHIAVE DI LETTURA CORPI ILLUMINANTI	CHIAVE DI LETTURA QUADRI ELETTRICI
 Identificativo quadro elettrico (colore) Progressivo corpo illuminante	 Identificativo quadro elettrico (colore) Progressivo quadro elettrico

PERTINENZA QUADRI ELETTRICI ESISTENTI

Per fare chiarezza all'interno della tavola si sottolinea che il colore che caratterizza i punti luce è identificativo del punto di fornitura. Questo significa che punti luce rappresentati dallo stesso colore sono, nello stato di fatto, alimentati dallo stesso quadro di comando. I punti luce per i quali non si conosce la fornitura o sono alimentati da pannelli fotovoltaici vengono, invece, così rappresentati:

Punti luce alimentati da pannello fotovoltaico

Comune di Lagosanto (FE)

Piano regolatore dell'illuminazione comunale

TIPO ATTIVITÀ PRIC	CODICE ELABORATO TAV. 6	
DATA 04/2028	REVISIONE Rev. 00	SCALA 1:2500
TITOLO ELABORATO DISTRIBUZIONE DEI QUADRI ELETTRICI		
PROFESSIONISTA Per. Ind. Luca Giuliani	FIRMA PROFESSIONISTA 	
GRUPPO DI LAVORO Per. Ind. Marco Romeo Ing. Alessandro Ghisacci Geom. Federico Mantovani Geom. Marco Gatti		