
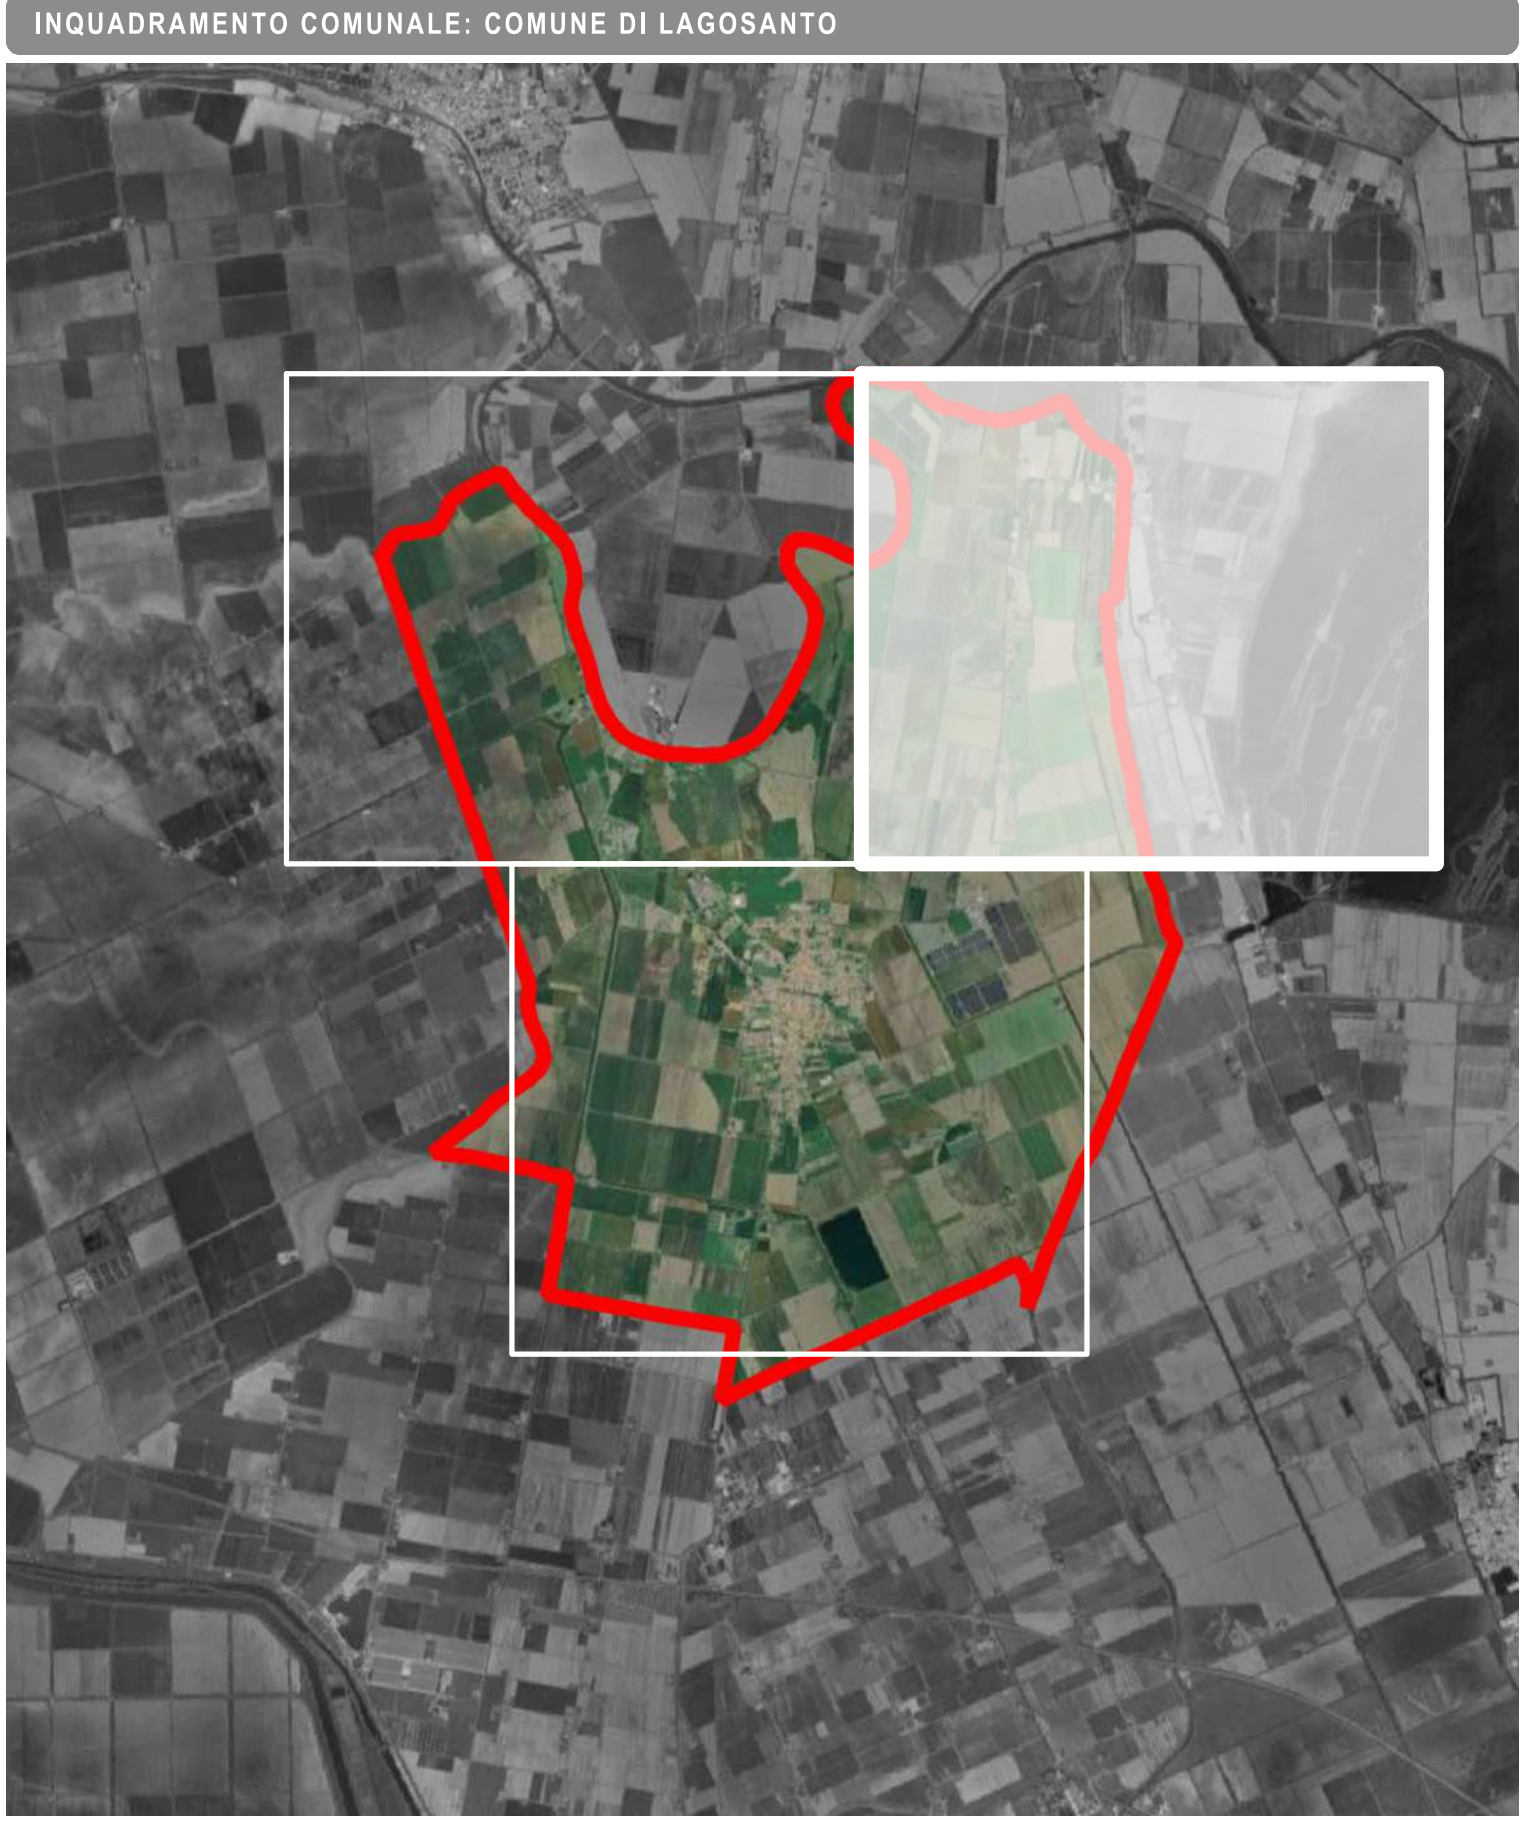
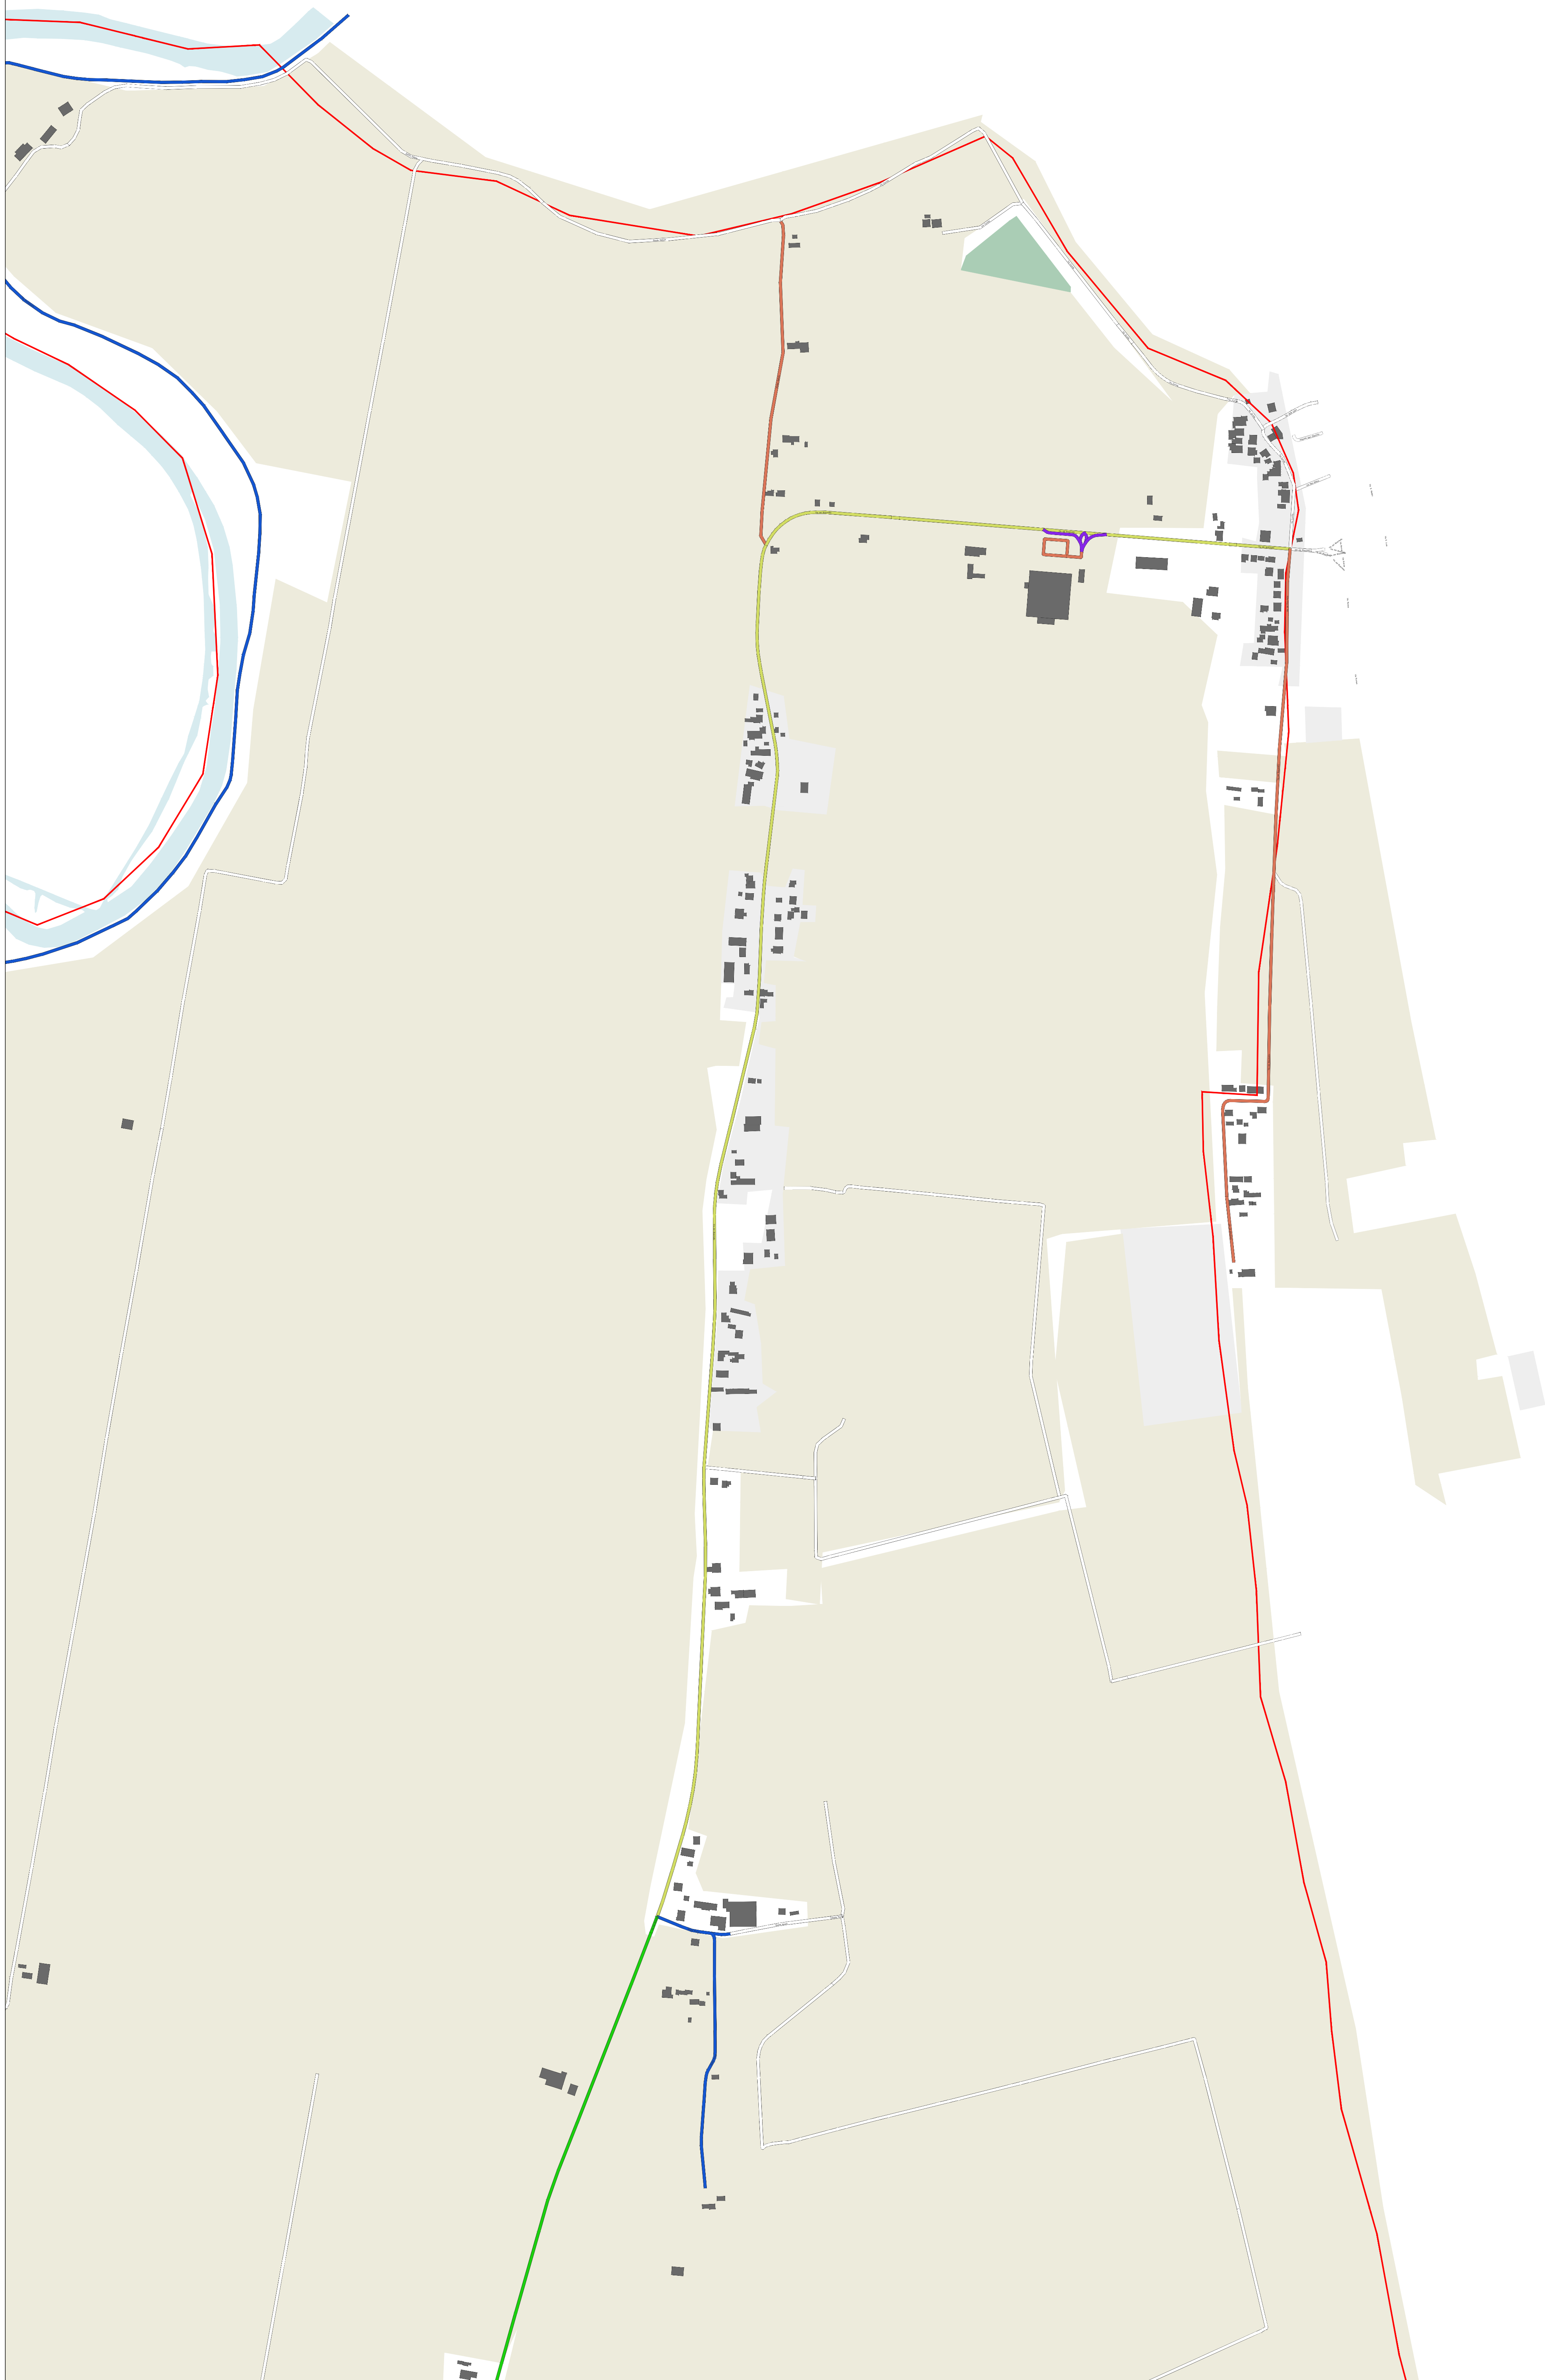
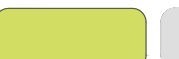


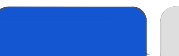

CATEGORIE DI INGRESSO

CLASSIFICAZIONE ILLUMINOTECNICA: CATEGORIA DI INGRESSO	
	Categoria illuminotecnica di tipologia C2
	Categoria illuminotecnica di tipologia C3
	Categoria illuminotecnica di tipologia M2
	Categoria illuminotecnica di tipologia M3
	Categoria illuminotecnica di tipologia M4
	Categoria illuminotecnica di tipologia P2

REQUISITI PER IL TRAFFICO MOTORIZZATO

Classe	L [cd/m²]	Luminanza carreggiata	U1	Contrasto
		U0		
M 1	2,00	0,40	0,70	10,00
M 2	1,50	0,40	0,70	10,00
M 3	1,00	0,40	0,60	15,00
M 4	0,75	0,40	0,60	15,00
M 5	0,50	0,35	0,40	15,00
M 6	0,30	0,35	0,40	20,00

REQUISITI PER PEDONI E CICLISTI

Classe	Illuminamento orizzontale medio minimo e mantenuto (E)	Illuminamento minimo mantenuto (Emin)
P 1	15	3
P 2	10	2
P 3	7,5	1,5
P 4	5	1
P 5	3	0,60
P 6	2	0,40
Prestazione non determinata		Prestazione non determinata


1) Per ottenere l'uniformità, il valore effettivo dell'illuminamento medio mantenuto non deve essere maggiore di 1,5 volte il valore minimo di E indicato per la categoria

REQUISITI PER LE ZONE DI CONFLITTO

Classe	Illuminamento orizzontale medio minimo e mantenuto (E)	Uniformità orizzontale Uo
C 0	50	0,40
C 1	30	0,40
C 2	20	0,40
C 3	15	0,40
C 4	10	0,40
C 5	7,5	0,40

Comune di Lagosanto (FE)

Piano regolatore dell'illuminazione comunale

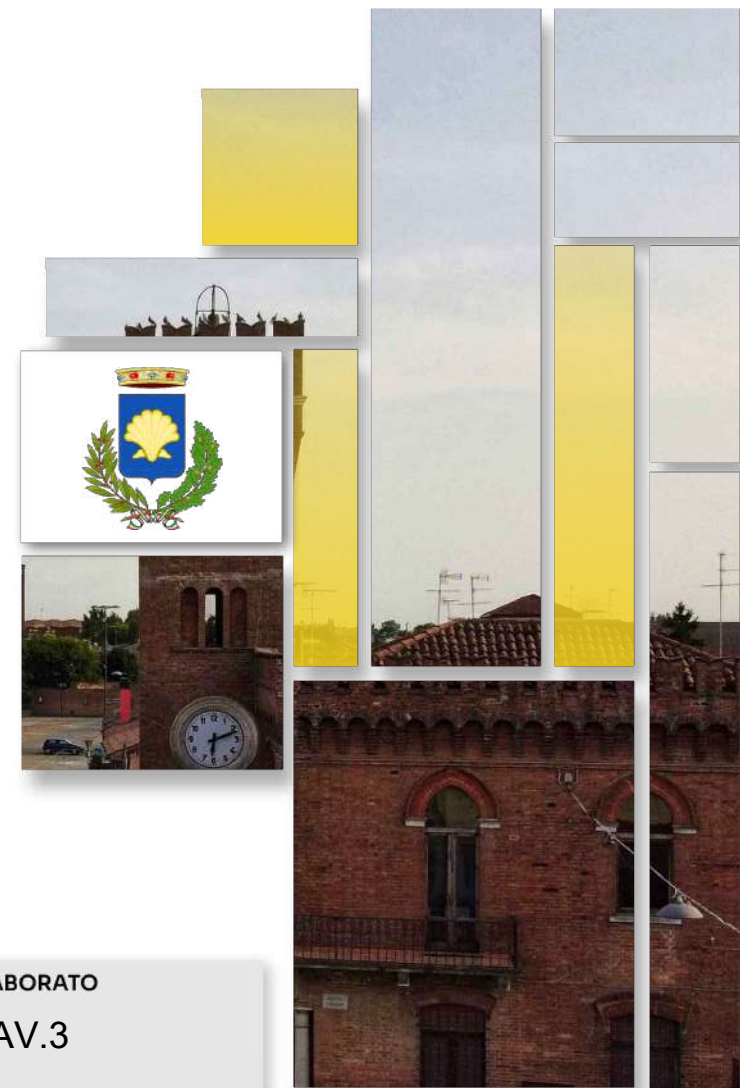

TIPO ATTIVITÀ PRIC	CODICE ELABORATO TAV.3	
DATA 04/2028	REVISIONE Rev. 00	SCALA 1:5000
TITOLO ELABORATO CLASSIFICAZIONE ILLUMINOTECNICA DI INGRESSO		
PROFESSIONISTA Per. Ind. Luca Giuliani	FIRMA PROFESSIONISTA	
GRUPPO DI LAVORO Per. Ind. Marco Romeo Ing. Alessandro Ghisacci Per. Ind. Federico Mantovani Geom. Marco Gatti		