
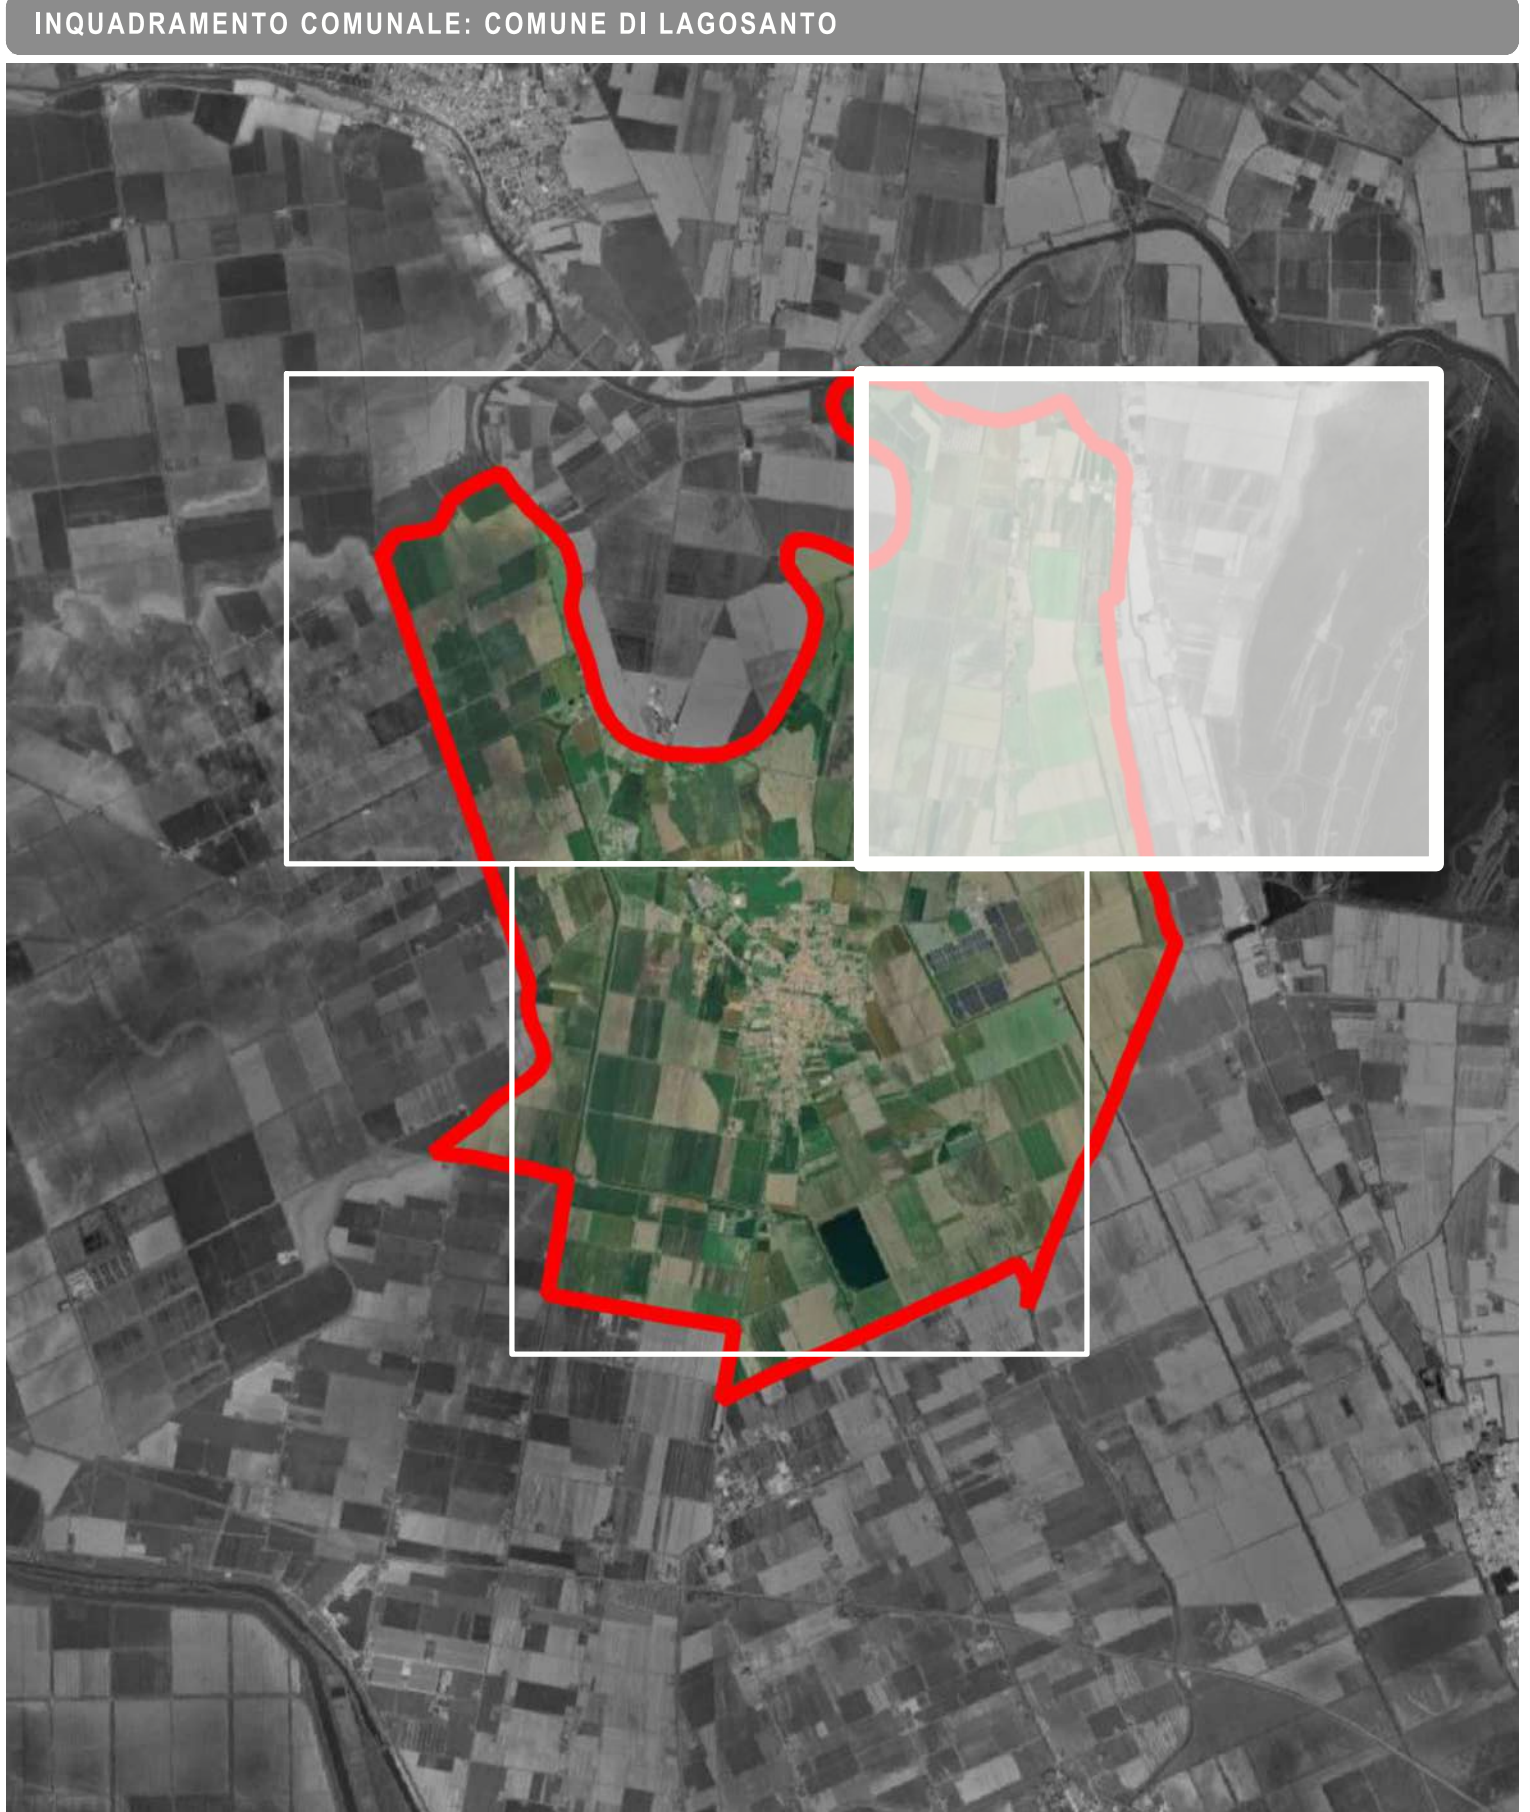


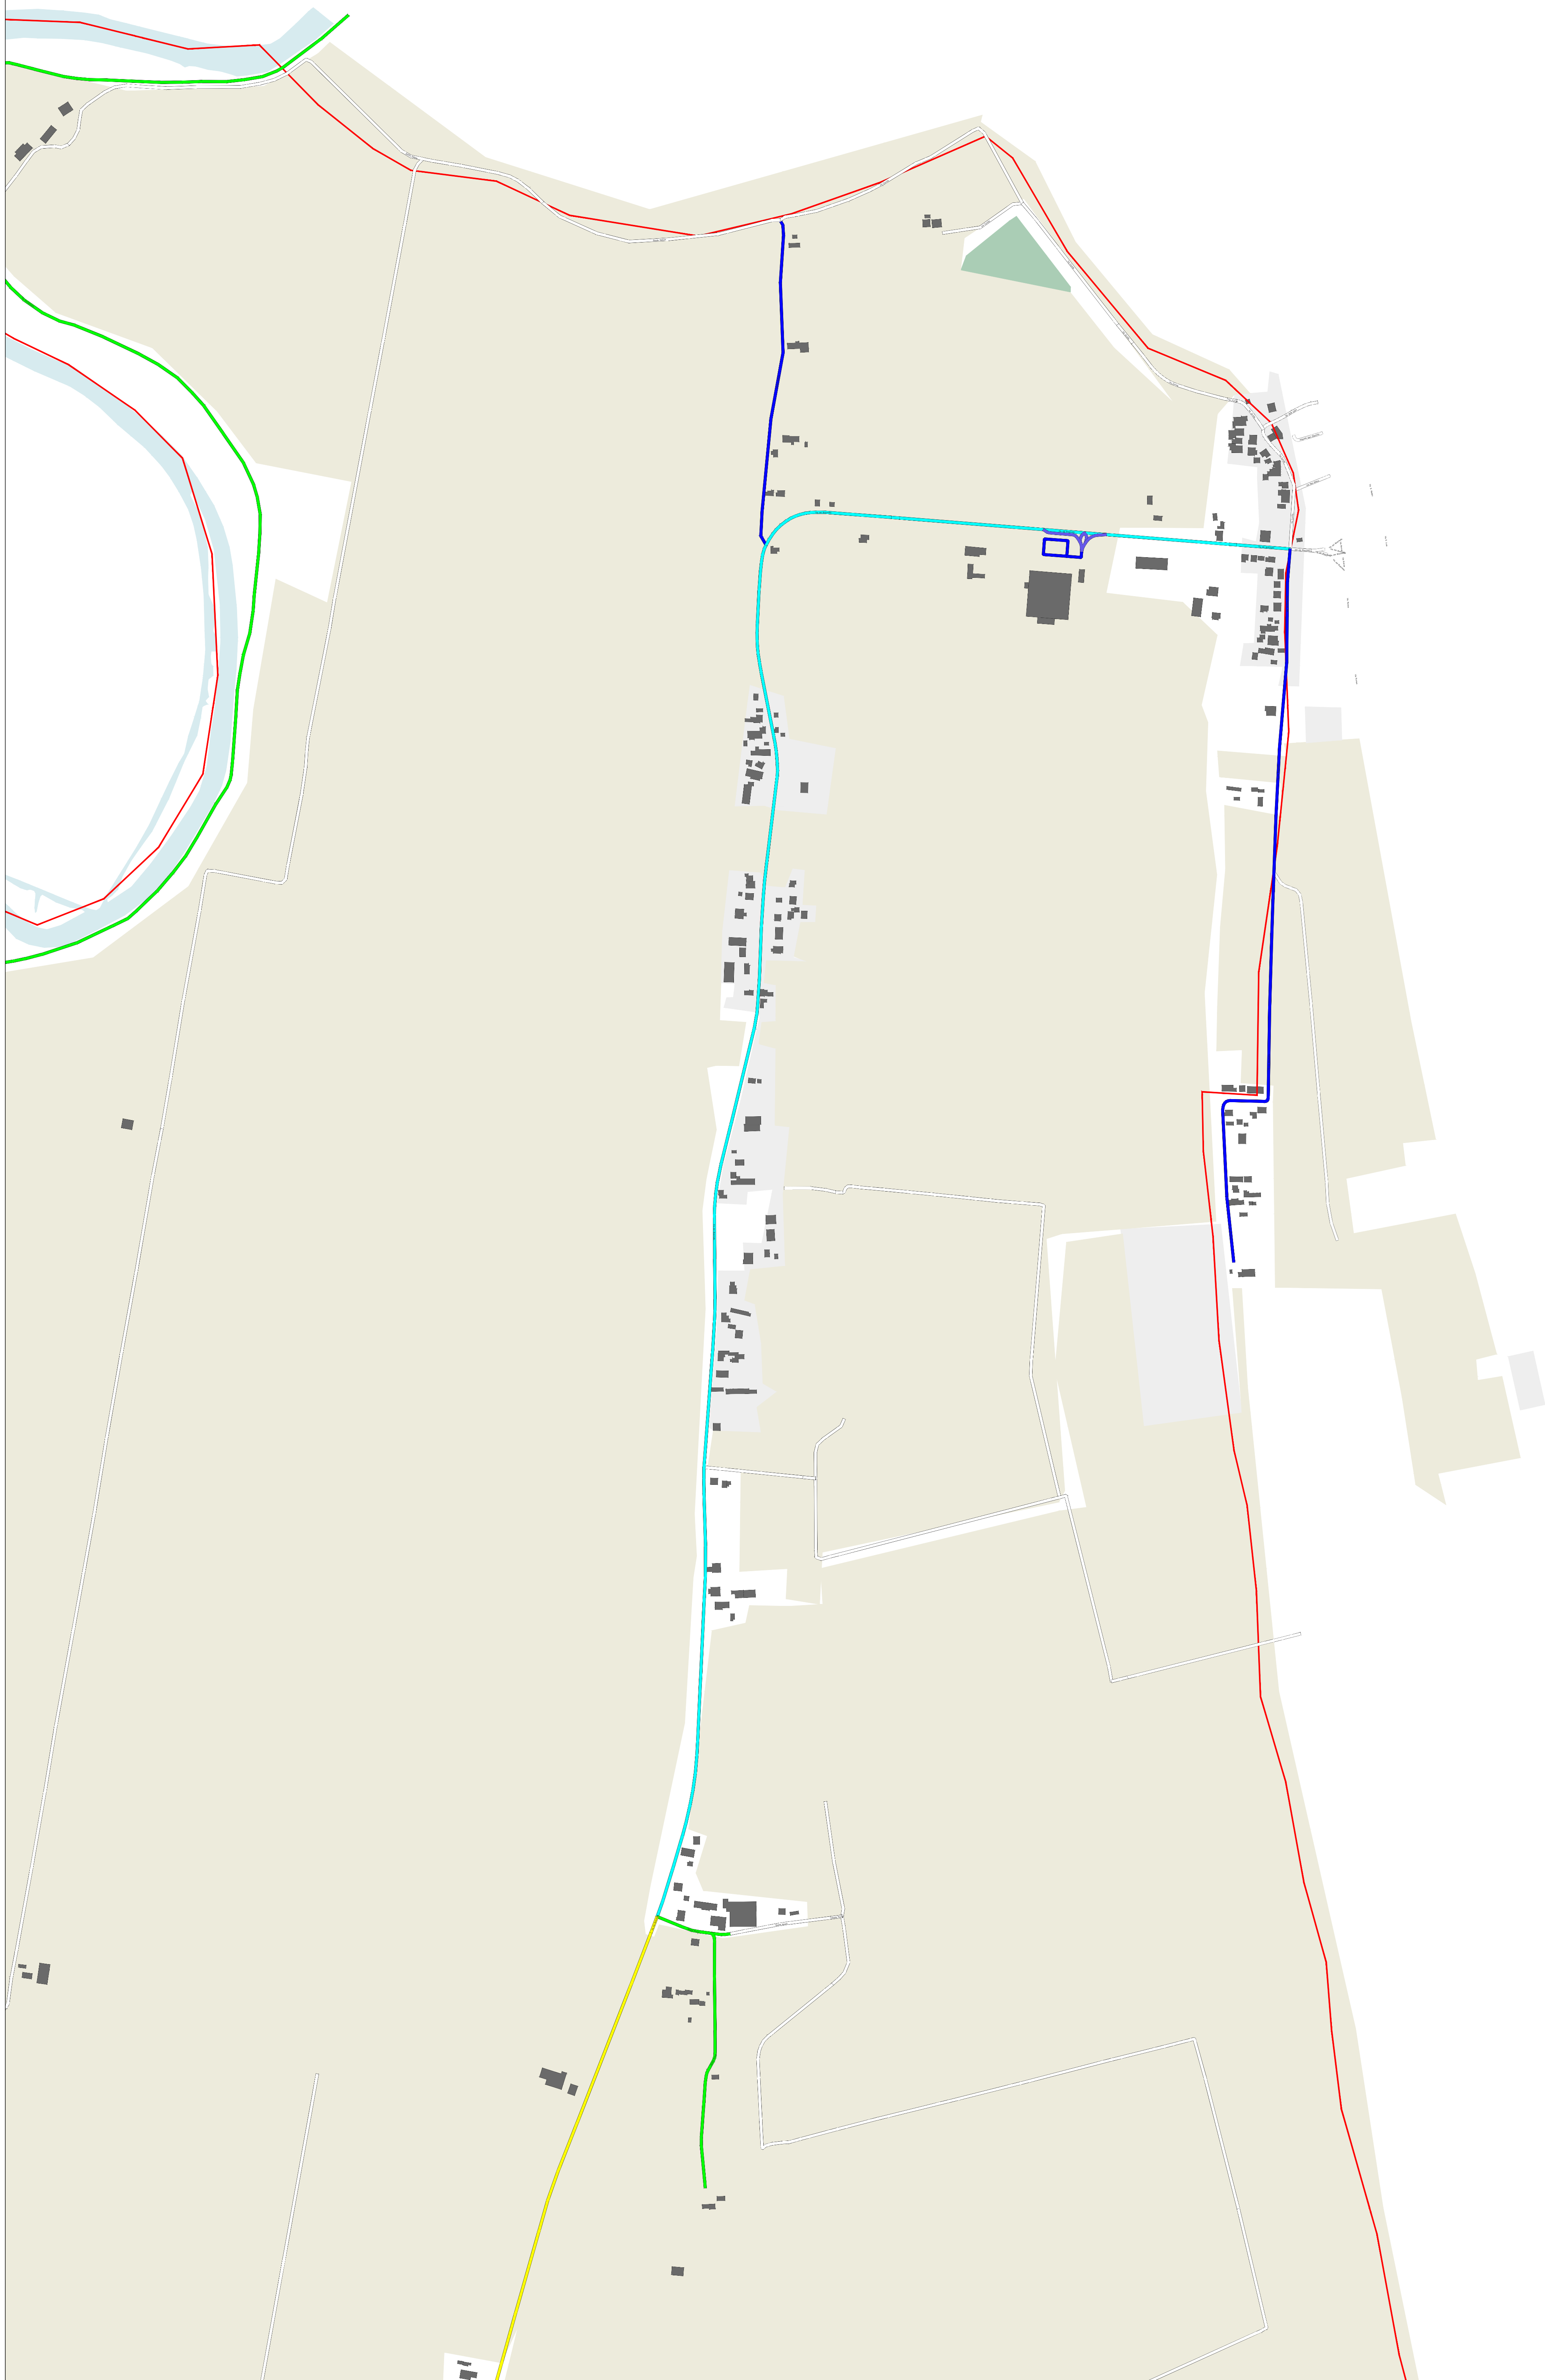

CATEGORIE DI PROGETTO

	Categoria illuminotecnica di tipologia C3
	Categoria illuminotecnica di tipologia C4
	Categoria illuminotecnica di tipologia M3
	Categoria illuminotecnica di tipologia M4
	Categoria illuminotecnica di tipologia M5
	Categoria illuminotecnica di tipologia P3

CATEGORIE ILLUMINOTECNICHE: NORMA UNI 13201-2


REQUISITI PER IL TRAFFICO MOTORIZZATO				
Classe	Luminanza carreggiata			Contrasto
	L [cd/m²]	U0	U1	T1
M 1	2,00	0,40	0,70	10,00
M 2	1,50	0,40	0,70	10,00
M 3	1,00	0,40	0,60	15,00
M 4	0,75	0,40	0,60	15,00
M 5	0,50	0,35	0,40	15,00
M 6	0,30	0,35	0,40	20,00

REQUISITI PER PEDONI E CICLISTI			
Classe	Illuminamento orizzontale medio minimo e mantenuto (E)		Illuminamento minimo mantenuto (Emin)
P 1	15		3
P 2	10		2
P 3	7,5		1,5
P 4	5		1
P 5	3		0,60
P 6	2		0,40
P 7	Prestazione non determinata		Prestazione non determinata
1) Per ottenere l'uniformità, il valore effettivo dell'illuminamento medio mantenuto non deve essere maggiore di 1,5 volte il valore minimo di E indicato per la categoria			

REQUISITI PER LE ZONE DI CONFLITTO		
Classe	Illuminamento orizzontale medio minimo e mantenuto (E)	Uniformità orizzontale U0
C 0	50	0,40
C 1	30	0,40
C 2	20	0,40
C 3	15	0,40
C 4	10	0,40
C 5	7,5	0,40

Comune di Lagosanto (FE)

Piano regolatore dell'illuminazione comunale

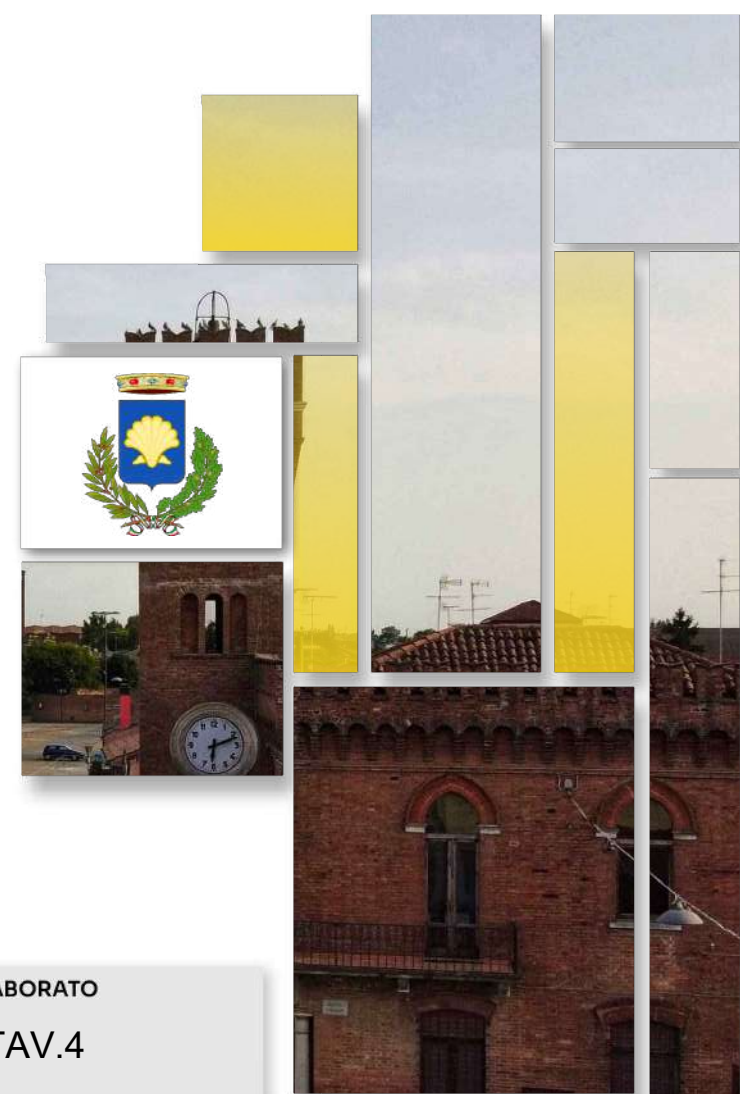

TIPO ATTIVITÀ PRIC	CODICE ELABORATO TAV.4	
DATA 04/2028	REVISIONE Rev. 00	SCALA 1:5000
TITOLO ELABORATO CLASSIFICAZIONE ILLUMINOTECNICA DI PROGETTO		
PROFESSIONISTA Per. Ind. Luca Giuliani	FIRMA PROFESSIONISTA	
GRUPPO DI LAVORO Per. Ind. Marco Romeo Ing. Alessandro Ghisacci Per. Ind. Federico Mantovani Geom. Marco Gatti		