


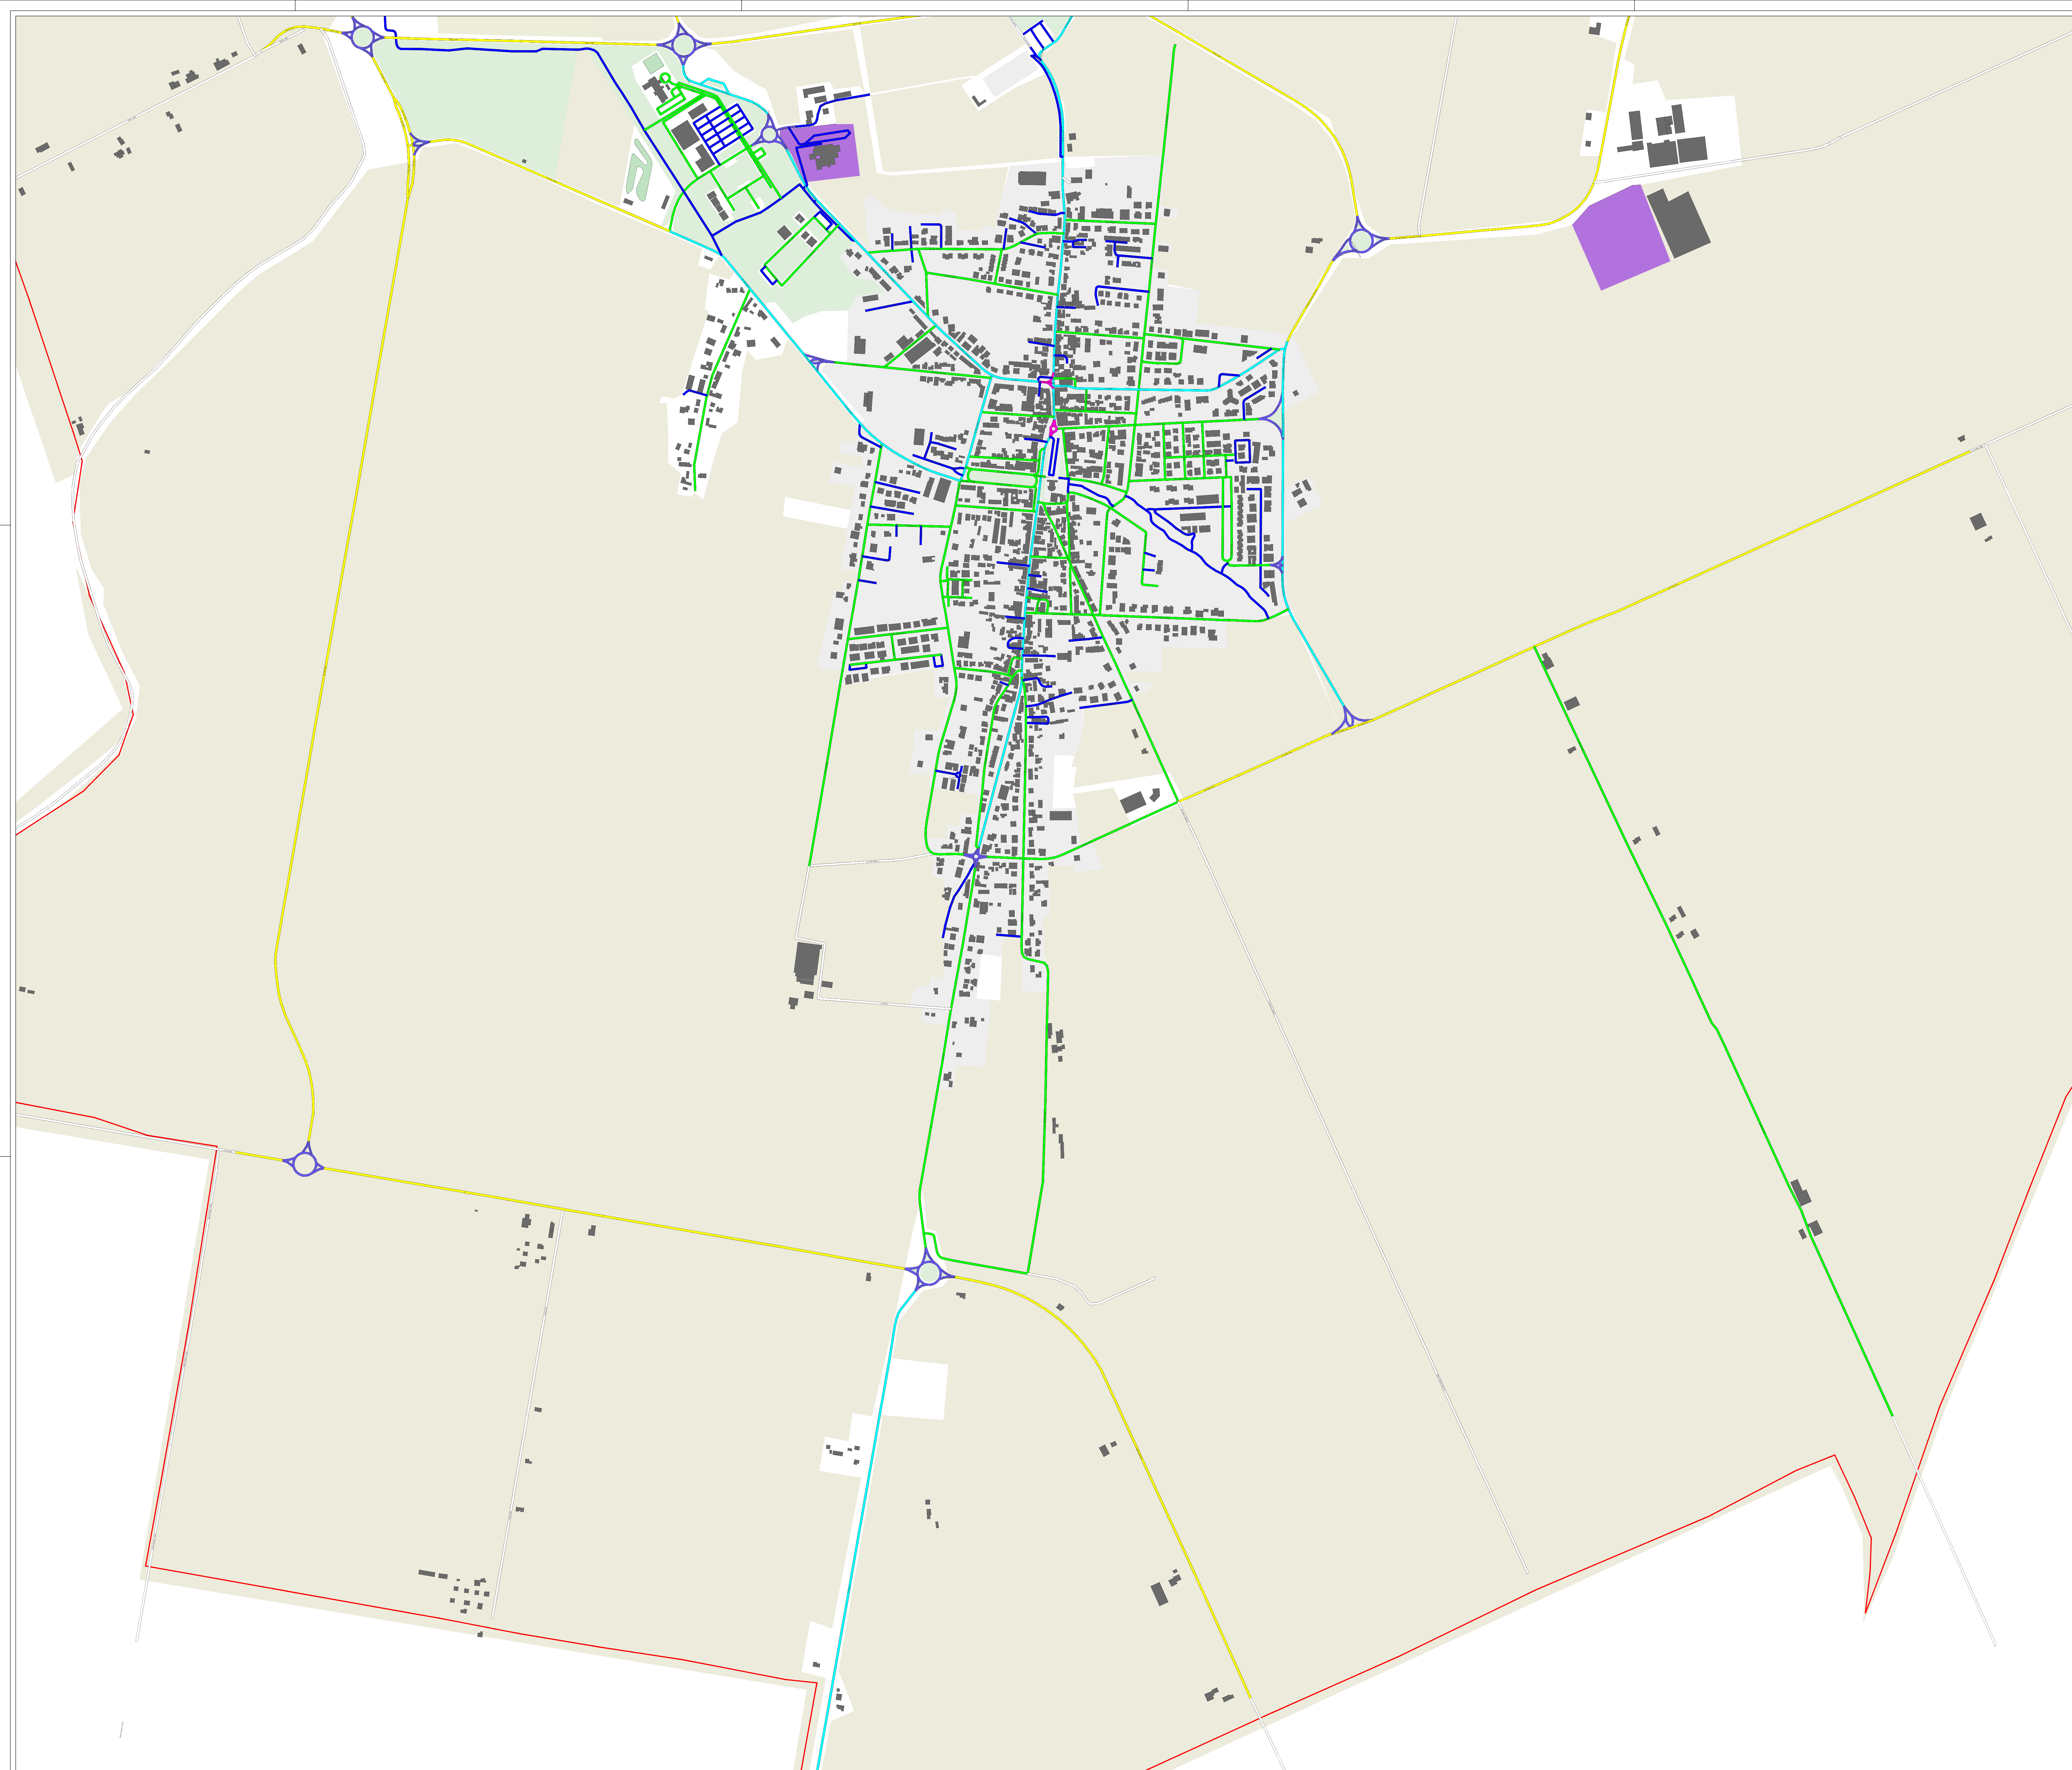

CATEGORIE DI PROGETTO

Categoria illuminotecnica di tipologia C3

Categoria illuminotecnica di tipologia C4

Categoria illuminotecnica di tipologia M3

Categoria illuminotecnica di tipologia M4

Categoria illuminotecnica di tipologia M5

Categoria illuminotecnica di tipologia P3

CATEGORIE ILLUMINOTECNICHE - NORMA UNI 13201-2

REQUISITI PER IL TRAFFICO MOTORIZZATO

Classe	L (cd/mq)	U0	U1	Contrasto
M 1	2,00	0,40	0,70	10,00
M 2	1,50	0,40	0,70	10,00
M 3	1,00	0,40	0,60	15,00
M 4	0,75	0,40	0,60	15,00
M 5	0,50	0,35	0,40	15,00
M 6	0,30	0,35	0,40	20,00

REQUISITI PER PEDONI E CICLISTI

Classe	Illuminamento orizzontale medio minimo e mantenuto (E)	Illuminamento minimo mantenuto (Emin)
P 1	15	3
P 2	10	2
P 3	7,5	1,5
P 4	5	1
P 5	3	0,60
P 6	2	0,40
P 7	Prestazione non determinata	Prestazione non determinata

1. Per ottenere l'uniformità, la zona obiettivo dell'illuminamento mantenuto non deve essere maggiore di 1,5 volte il valore minimo di E indicata per la categoria

REQUISITI PER LE ZONE DI CONFLITTO

Classe	Illuminamento orizzontale medio minimo e mantenuto (E)	Uniformità orizzontale U0
C 0	50	0,40
C 1	30	0,40
C 2	20	0,40
C 3	15	0,40
C 4	10	0,40
C 5	7,5	0,40

Comune di
Lagosanto (FE)

Piano regolatore dell'illuminazione comunale

TIPO ATTIVITÀ
PRIC

CODICE ELABORATO
TAV.4

DATA
04/2028

REVISIONE
Rev. 00

SCALA
1:5000

PROFESSIONISTA
Per. Ind. Luca Giuliani

FIRMA PROFESSIONISTA

GRUPPO DI LAVORO
Per. Ind. Marco Romeo
Ing. Alessandro Ghisacci
Per. Ind. Federico Mantovani
Geom. Marco Gatti